



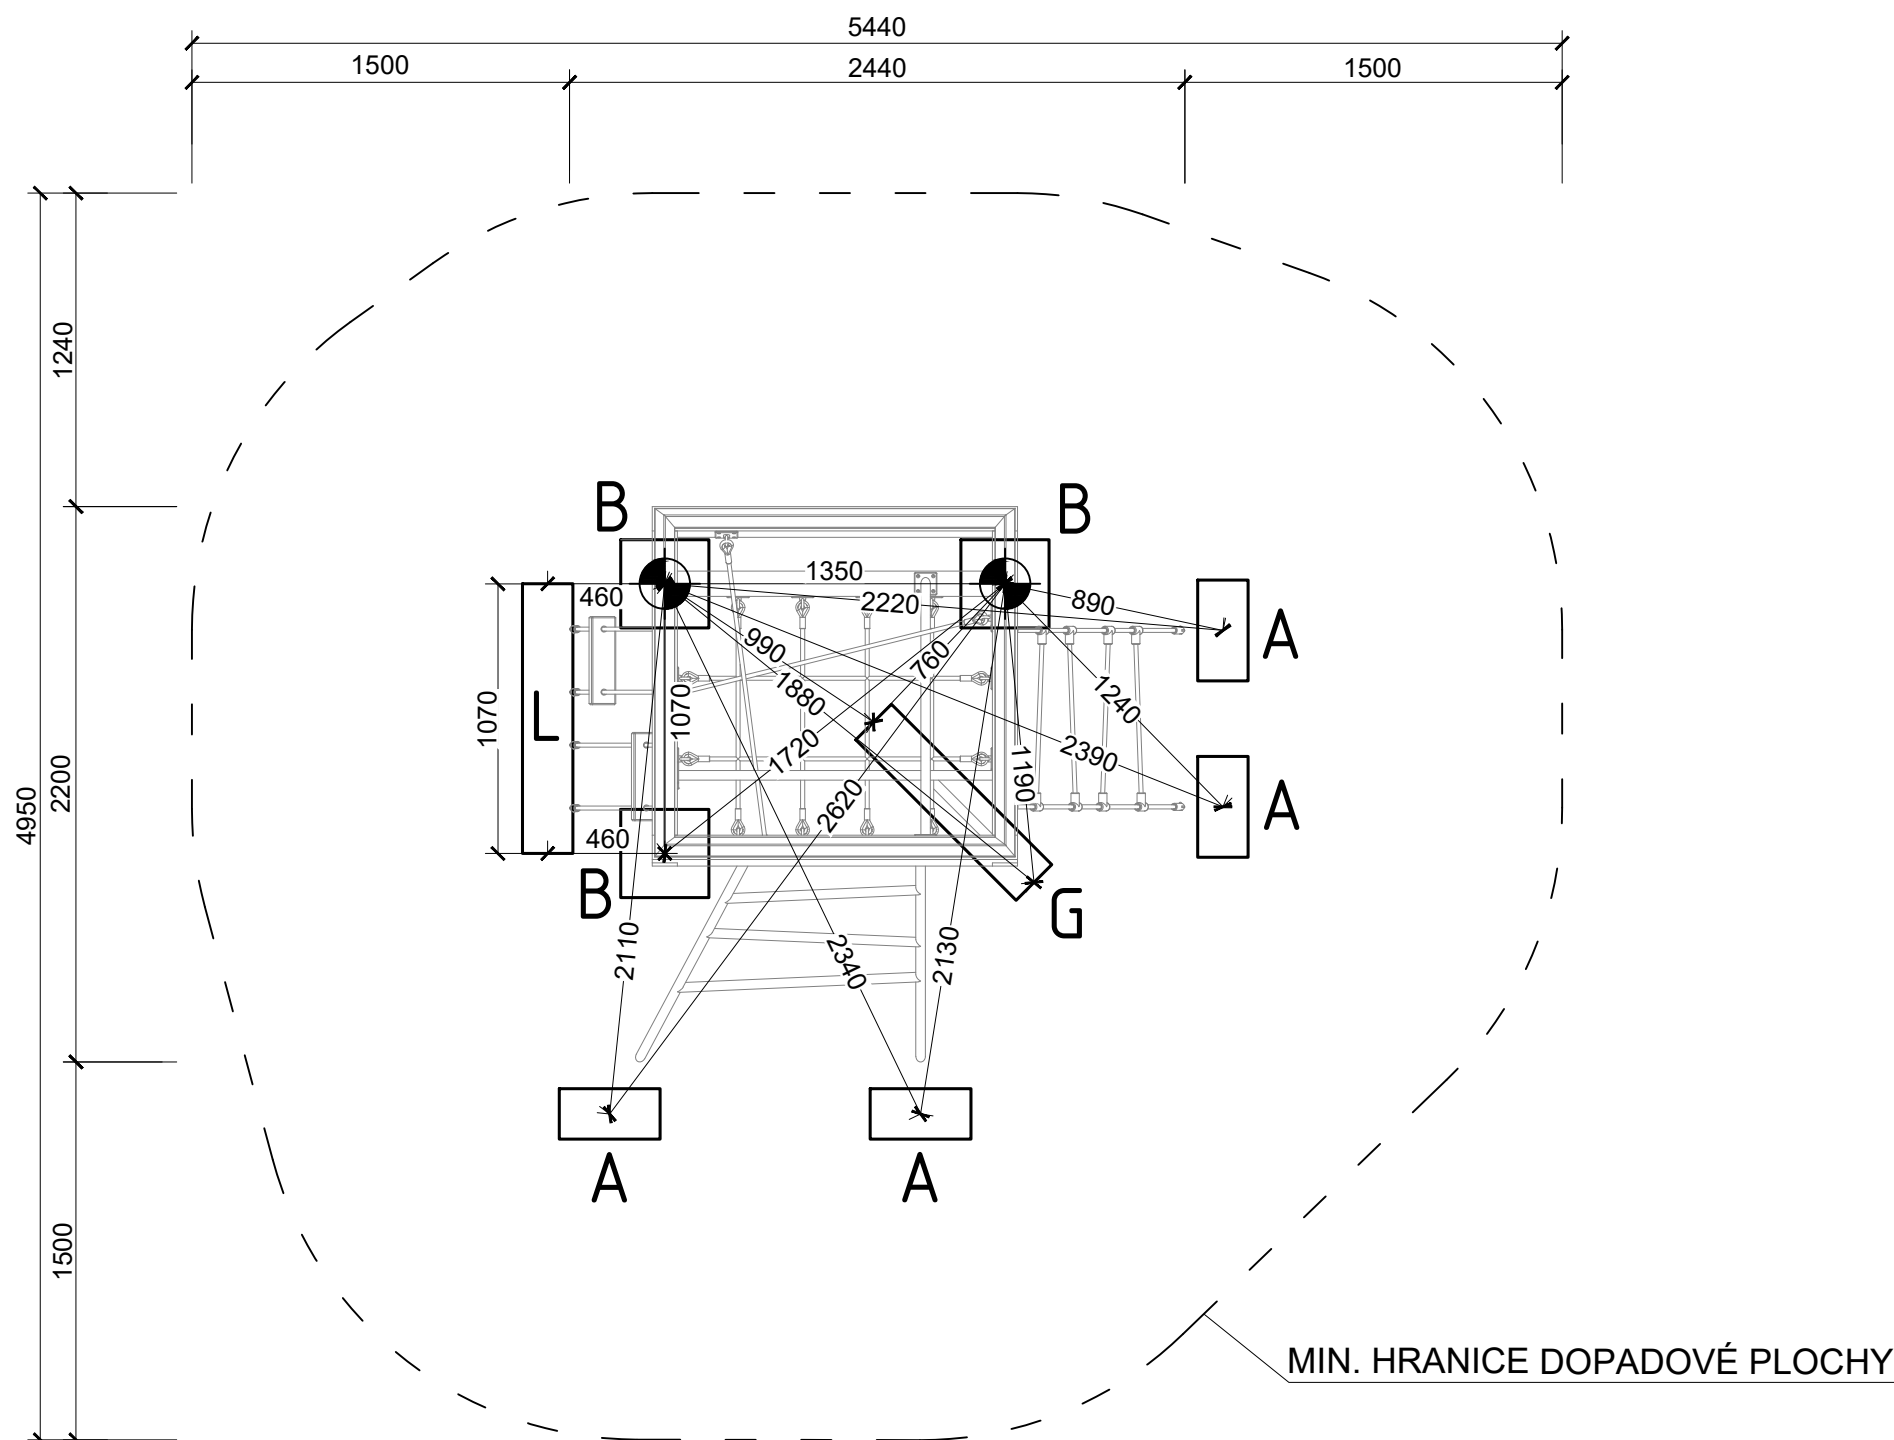

ŘEZ PATKOU DIKULO - DOPADOVÁ PLOCHA SYPKÝ MATERIÁL - kačírek, mulč, písek

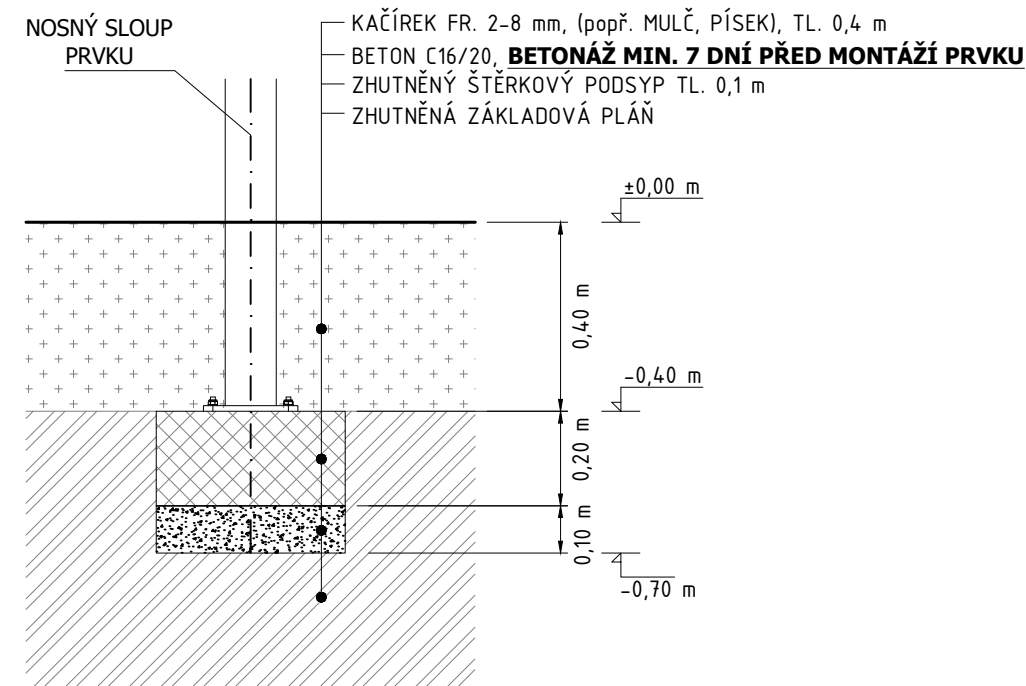

ROZMĚRY ZÁKLADOVÝCH PATEK

- A - 0,4 x 0,2 x 0,2 m, hloubka -0,70 m; horní hrana -0,4 m
B - 0,4 x 0,4 x 0,2 m, hloubka -0,70 m; horní hrana -0,4 m
C - 0,9 x 0,2 x 0,2 m, hloubka -0,70 m; horní hrana -0,4 m
D - 1,1 x 0,2 x 0,2 m, hloubka -0,70 m; horní hrana -0,4 m

±0,000 = finální úroveň dopadové plochy

BETONÁŽ MIN. 7 DNÍ PŘED MONTÁŽÍ PRVKU (BETON C16/20)

HORNÍ ÚROVEŇ VŠECH PATEK MUSÍ BÝT STEJNÁ!



VYTYČOVACÍ BOD

Zhutnění zemní pláně na E_{def2} min. 25 MPa!!!

	Formát	A3	Měřítko	1:30	List/Počet	1/1
	Datum	02.09.2021				
	Vytvořil	Jan Janda				
	Kontakt	jan@hriste.cz				777 715 094
Název	KUBO II – spodní stavba					
	Výška pádu	1,5 m				
	Velikost dop. plochy	22,5 m ²				
Číslo	DI-0800-00		Povrch tlumící pád	KAČÍREK/MULČ/PÍSEK		