



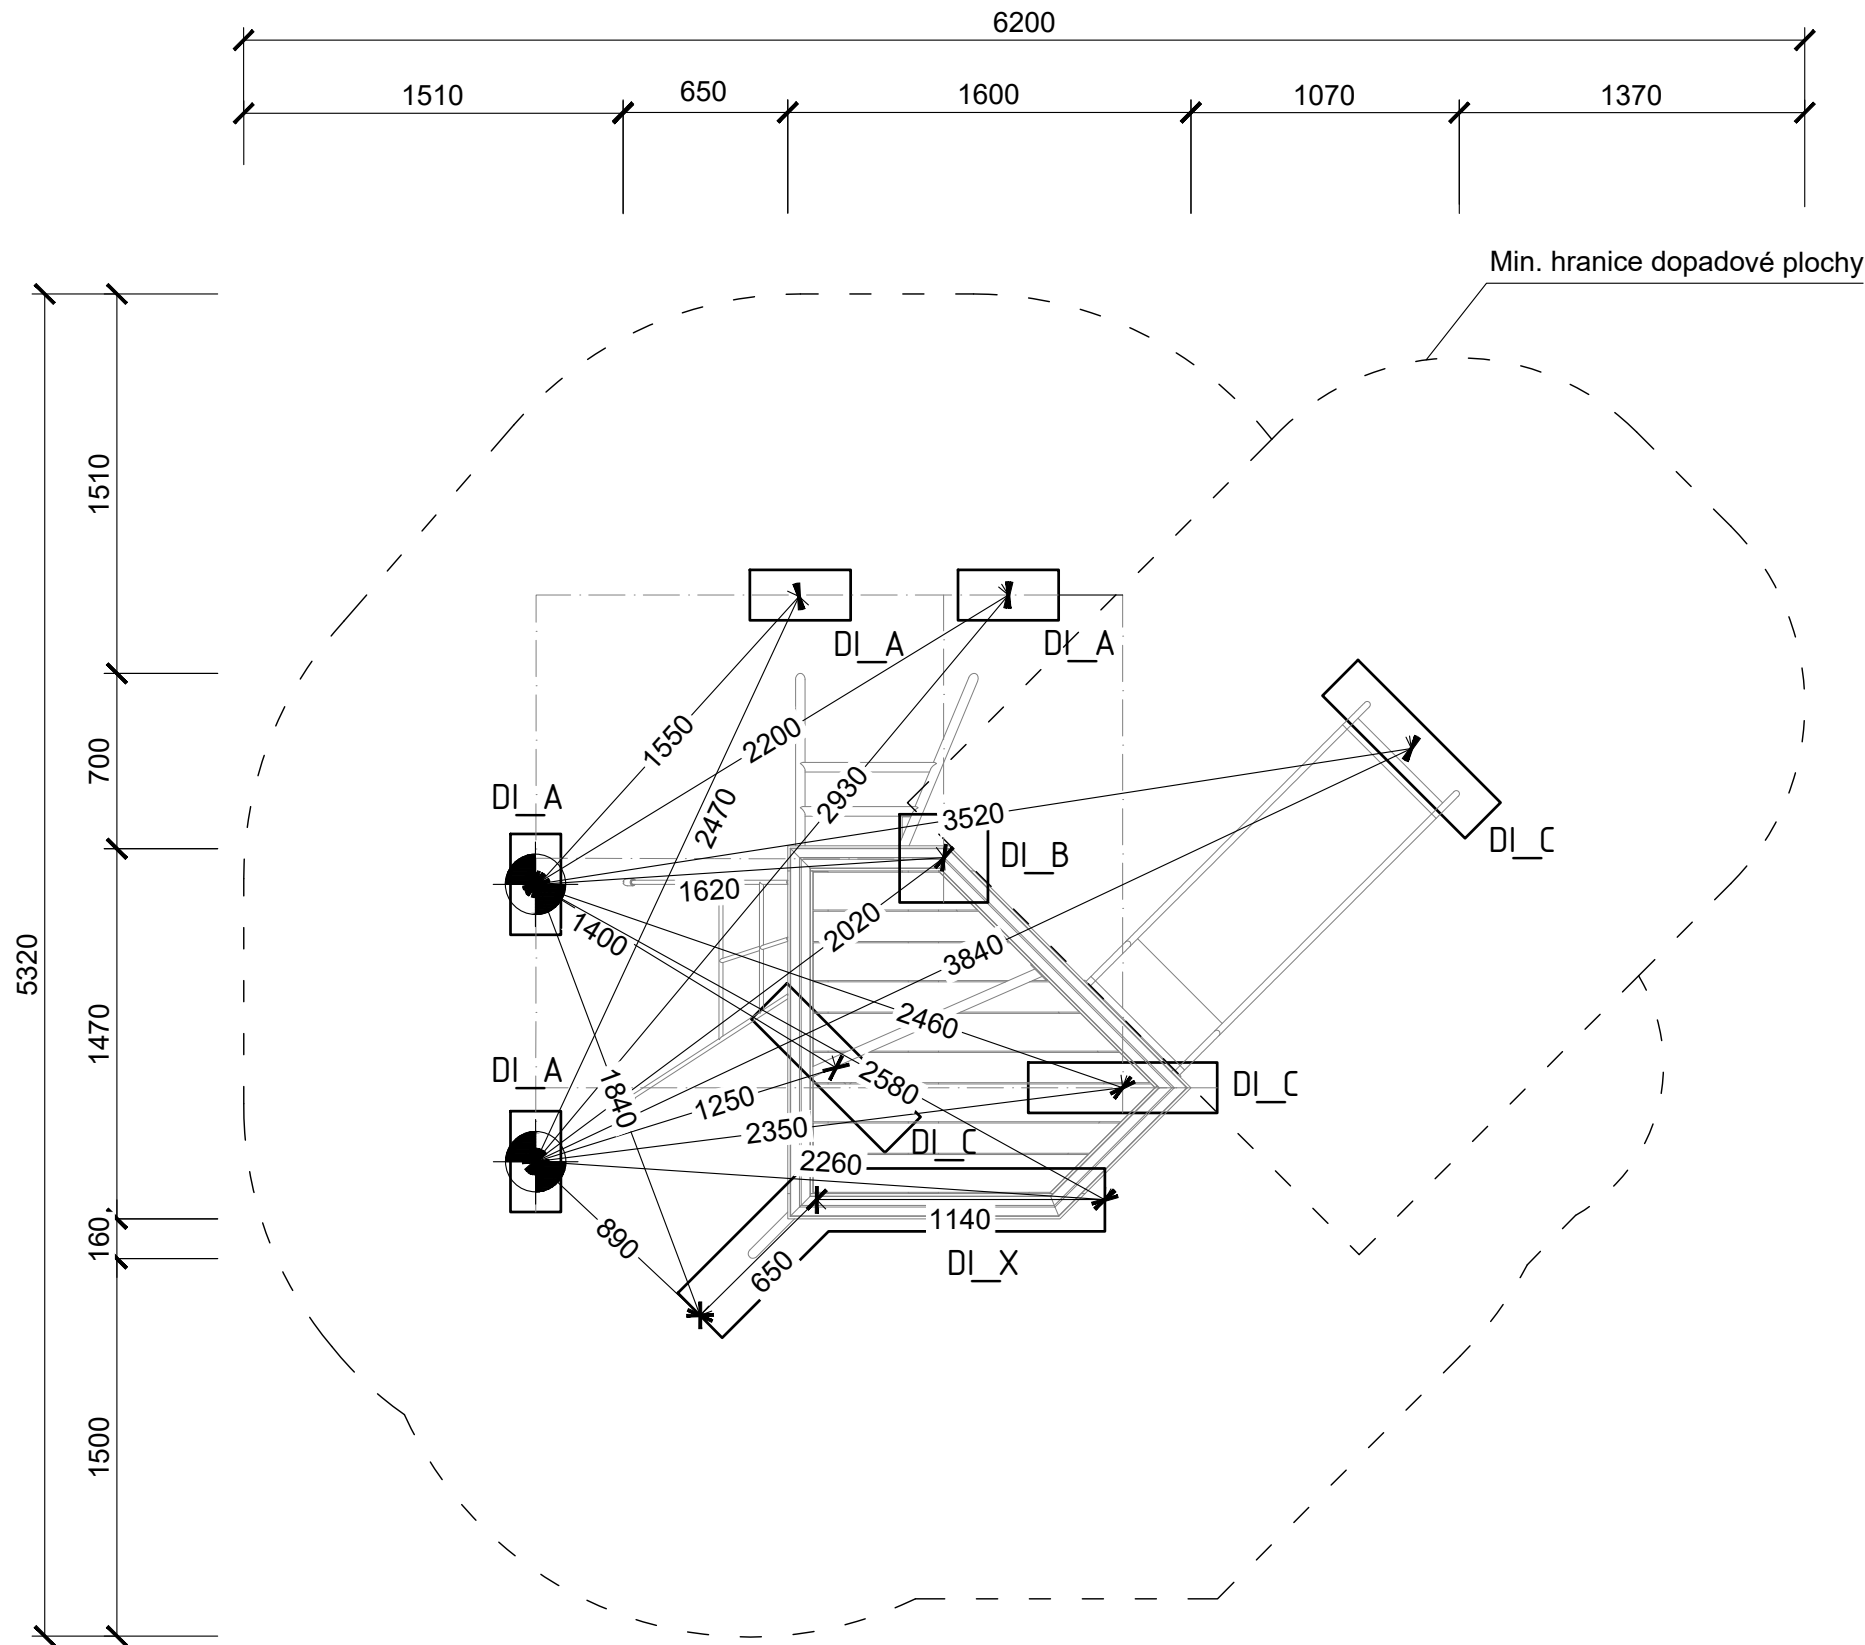

ŘEZ PATKOU DIKULO - DOPADOVÁ PLOCHA SYPKÝ MATERIÁL/TRÁVNÍK

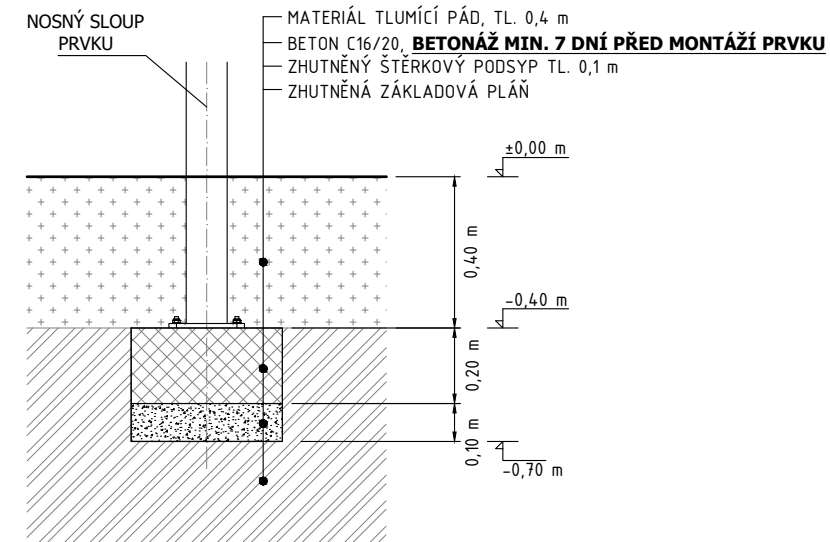

ROZMĚRY ZÁKLADOVÝCH PATEK
DI_A - 0,40 x 0,20 mm, hl. -0,7 m, horní hrana -0,4 m, (4x)
DI_B - 0,35 x 0,35 mm, hl. -0,7 m, horní hrana -0,4 m, (1x)
DI_C - 0,75 x 0,20 mm, hl. -0,7 m, horní hrana -0,4 m, (3x)
DI_X - rozměr dle detail patky, hl. -0,7 m, horní hrana -0,4 m, (1x)


±0,00 = finální úroveň dopadové plochy

BETONÁŽ MIN. 7 DNÍ PŘED MONTÁŽÍ PRVKU (BETON C16/20)

HORNÍ ÚROVEŇ VŠECH PATEK MUSÍ BÝT STEJNÁ!



DETAIL PATKY DI_X

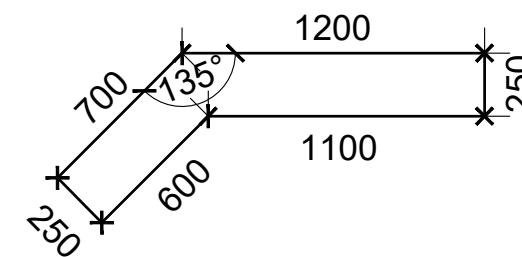

Zhutnění zemní pláně na E_{def2} min. 25 MPa!!!

	Formát	A3	Měřítko	1:30	List/Počet	1/1
	Datum	21.04.2021				
	Vytvořil	Jan Janda				
	Kontakt	jan@hriste.cz				777 715 094
Název	TRUNKO I - spodní stavba					
	Výška pádu	0,95 m				
	Velikost dop. plochy	25,3 m ²				
Číslo	DI-0100-00		Povrch tlumící pád			
	KAČÍREK/MULČ/PÍSEK					