


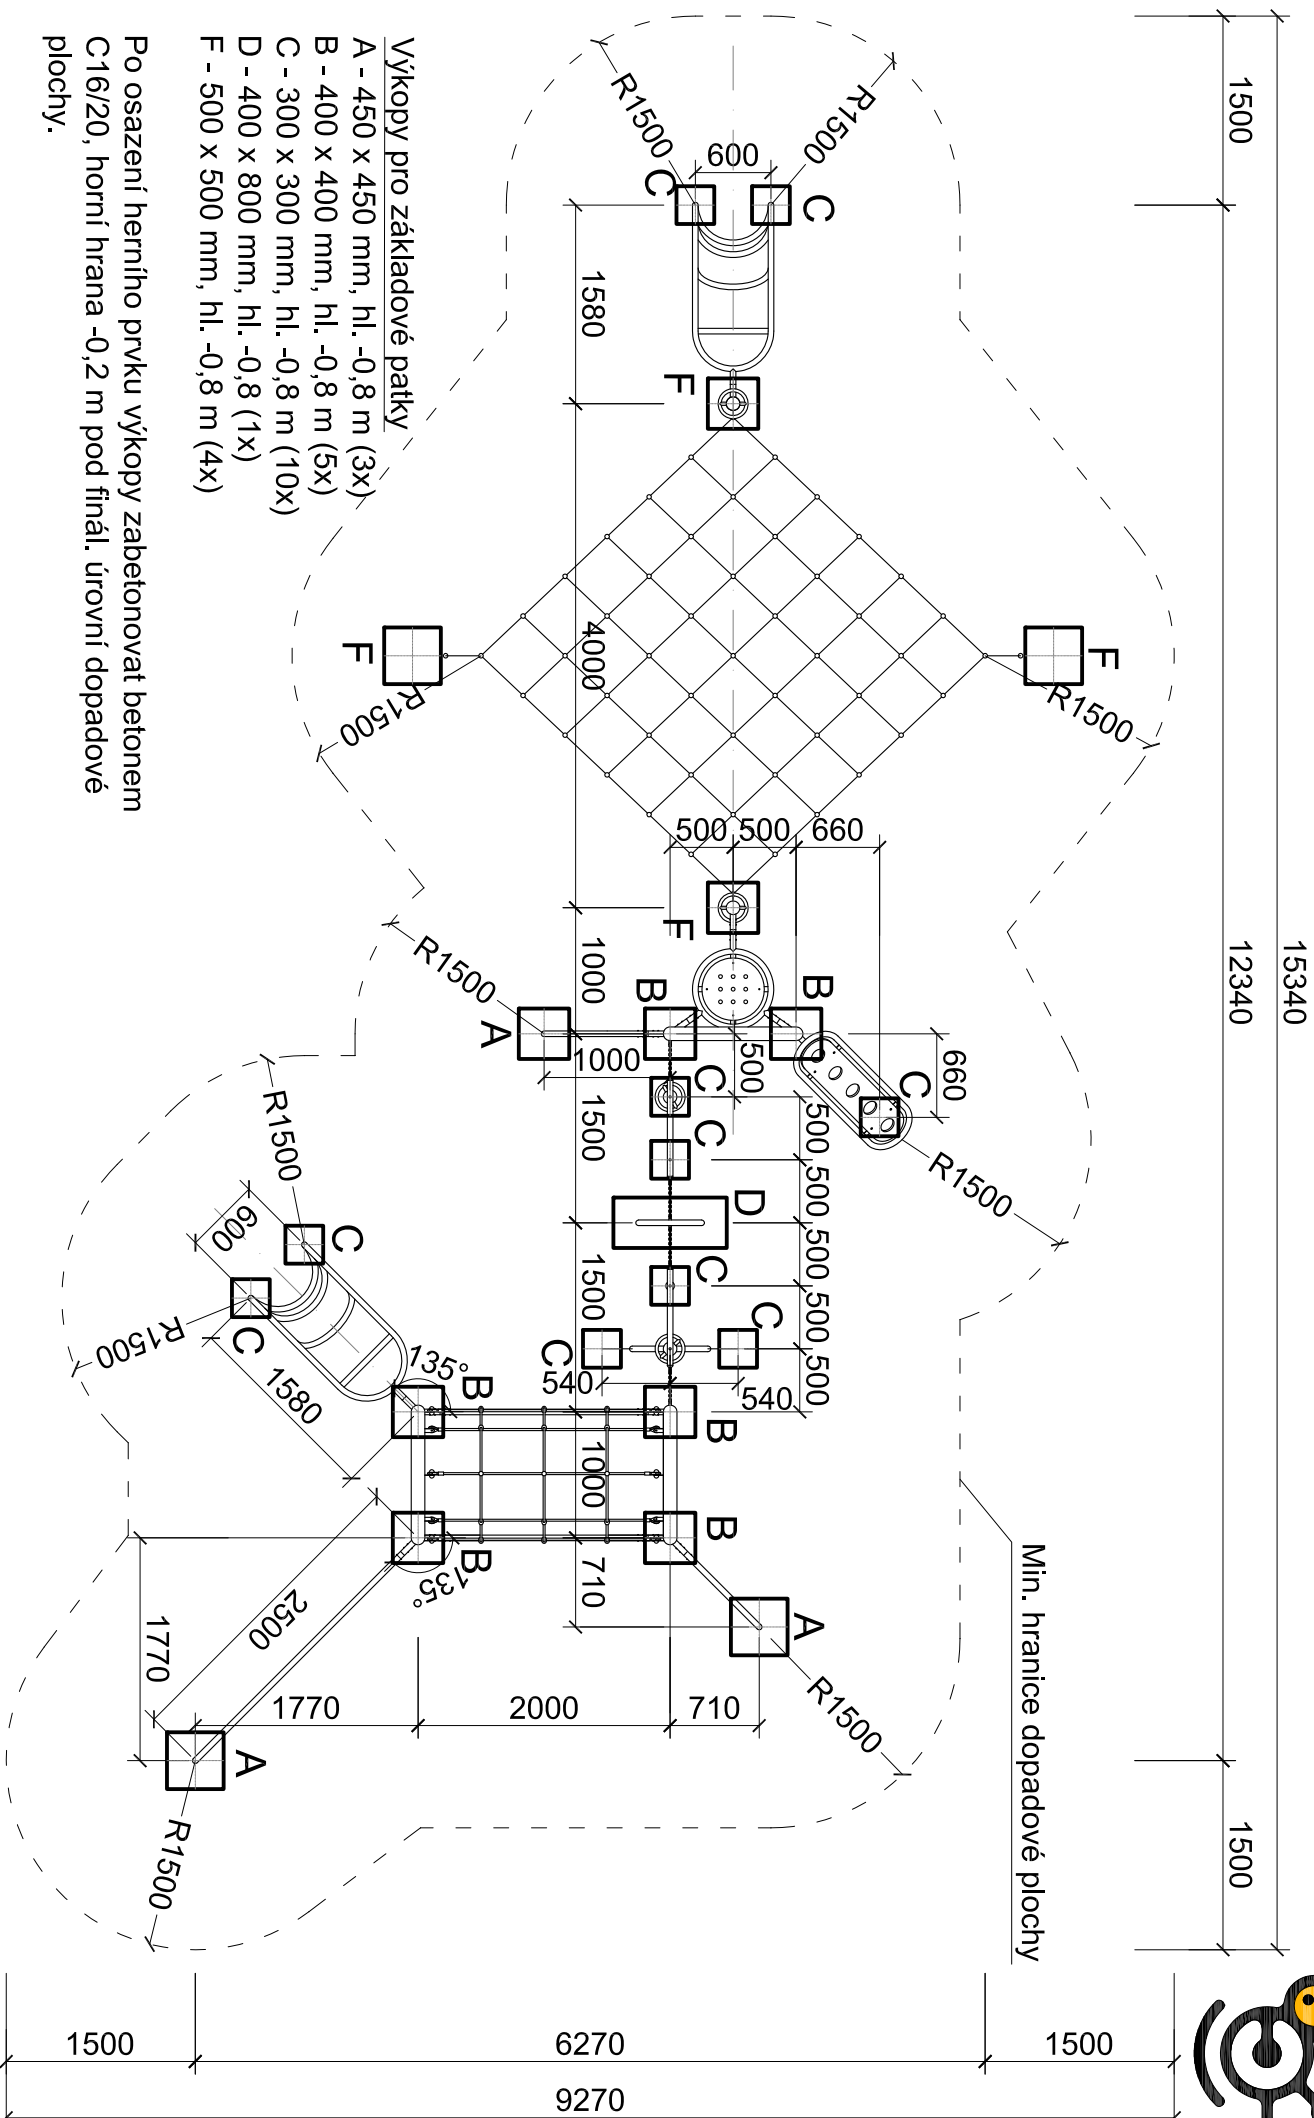

Výkopy pro základové patky

A - 450 x 450 mm, hl. -0,8 m (3x)
B - 400 x 400 mm, hl. -0,8 m (5x)
C - 300 x 300 mm, hl. -0,8 m (10x)
D - 400 x 800 mm, hl. -0,8 m (1x)
F - 500 x 500 mm, hl. -0,8 m (4x)

Po osazení herního prvku výkopy zabetonovat betonem C16/20, horní hrana -0,2 m pod finál. úrovní dopadové plochy.

Objem betonu min. 1,8 m³.

±0,000 = finální úroveň dopadové plochy

Půdorys herního prvku

PA 0020 - KRONOS VII.