



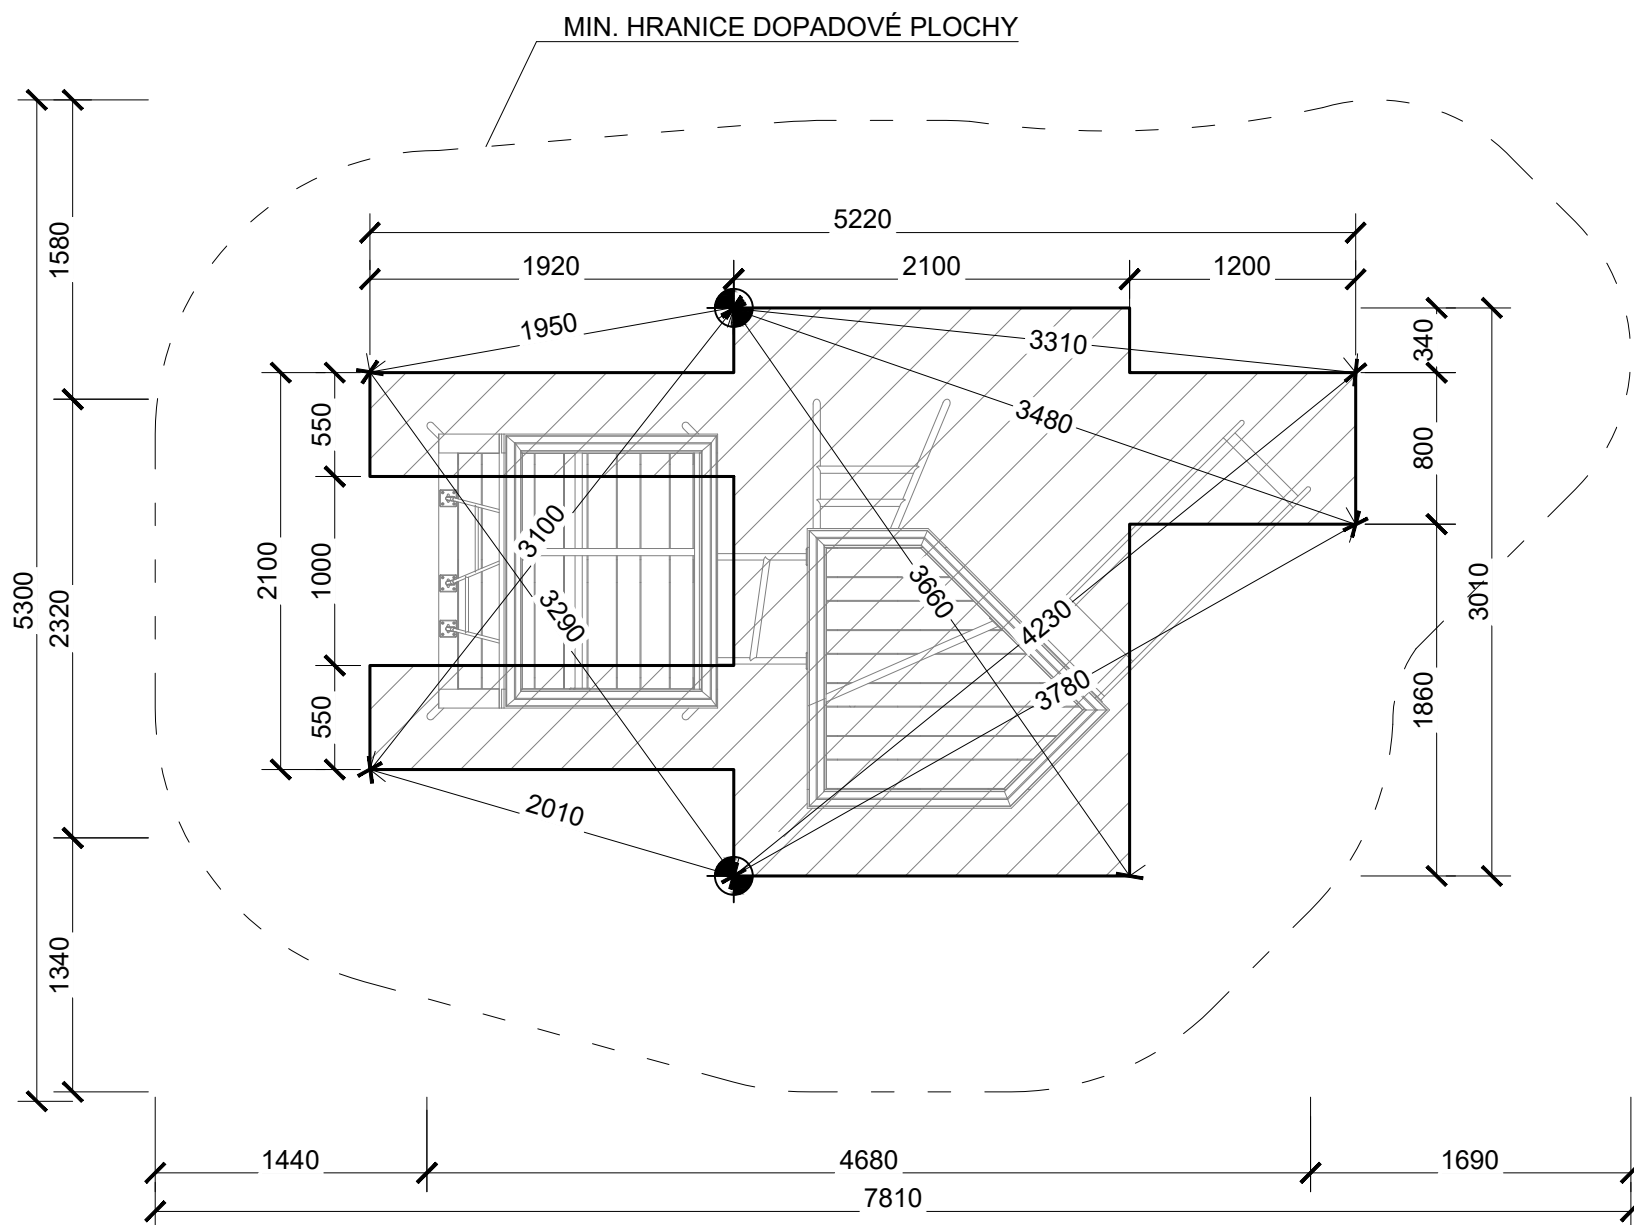

ŘEZ PATKOU DIKULO - DOPADOVÁ PLOCHA SYPKÝ MATERIÁL - kačírek, mulč, písek

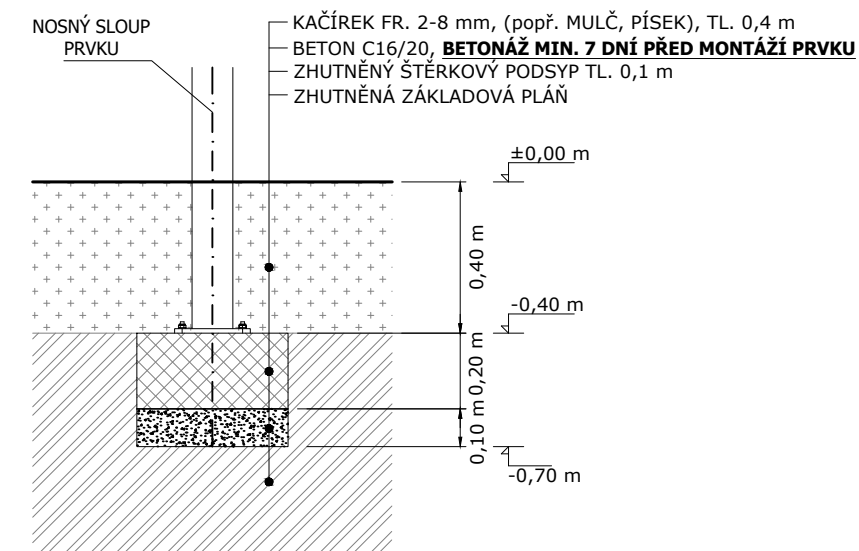

ROZMĚRY ZÁKLADOVÝCH PATEK

rozměr patek viz půdorys, hloubka -0,70 m; horní hrana -0,4 m

±0,000 = finální úroveň dopadové plochy

BETONÁŽ MIN. 7 DNÍ PŘED MONTÁŽÍ PRVKU (BETON C16/20)

HORNÍ ÚROVEŇ VŠECH PATEK MUSÍ BÝT STEJNÁ!



VYTYČOVACÍ BOD

Zhutnění zemní pláně na E_{def2} min. 25 MPa!!!

	Formát	A3	Měřítko	1:40	List/Počet	1/1
	Datum	22.07.2021				
	Vytvořil	Jan Janda				
	Kontakt	jan@hriste.cz			777 715 094	
Název	BLOKO I - spodní stavba					
	Výška pádu	0,95 m				
	Velikost dop. plochy	32,5 m ²				
Číslo	DI-0200-00	Povrch tlumící pád			KAČÍREK/MULČ/PÍSEK	