



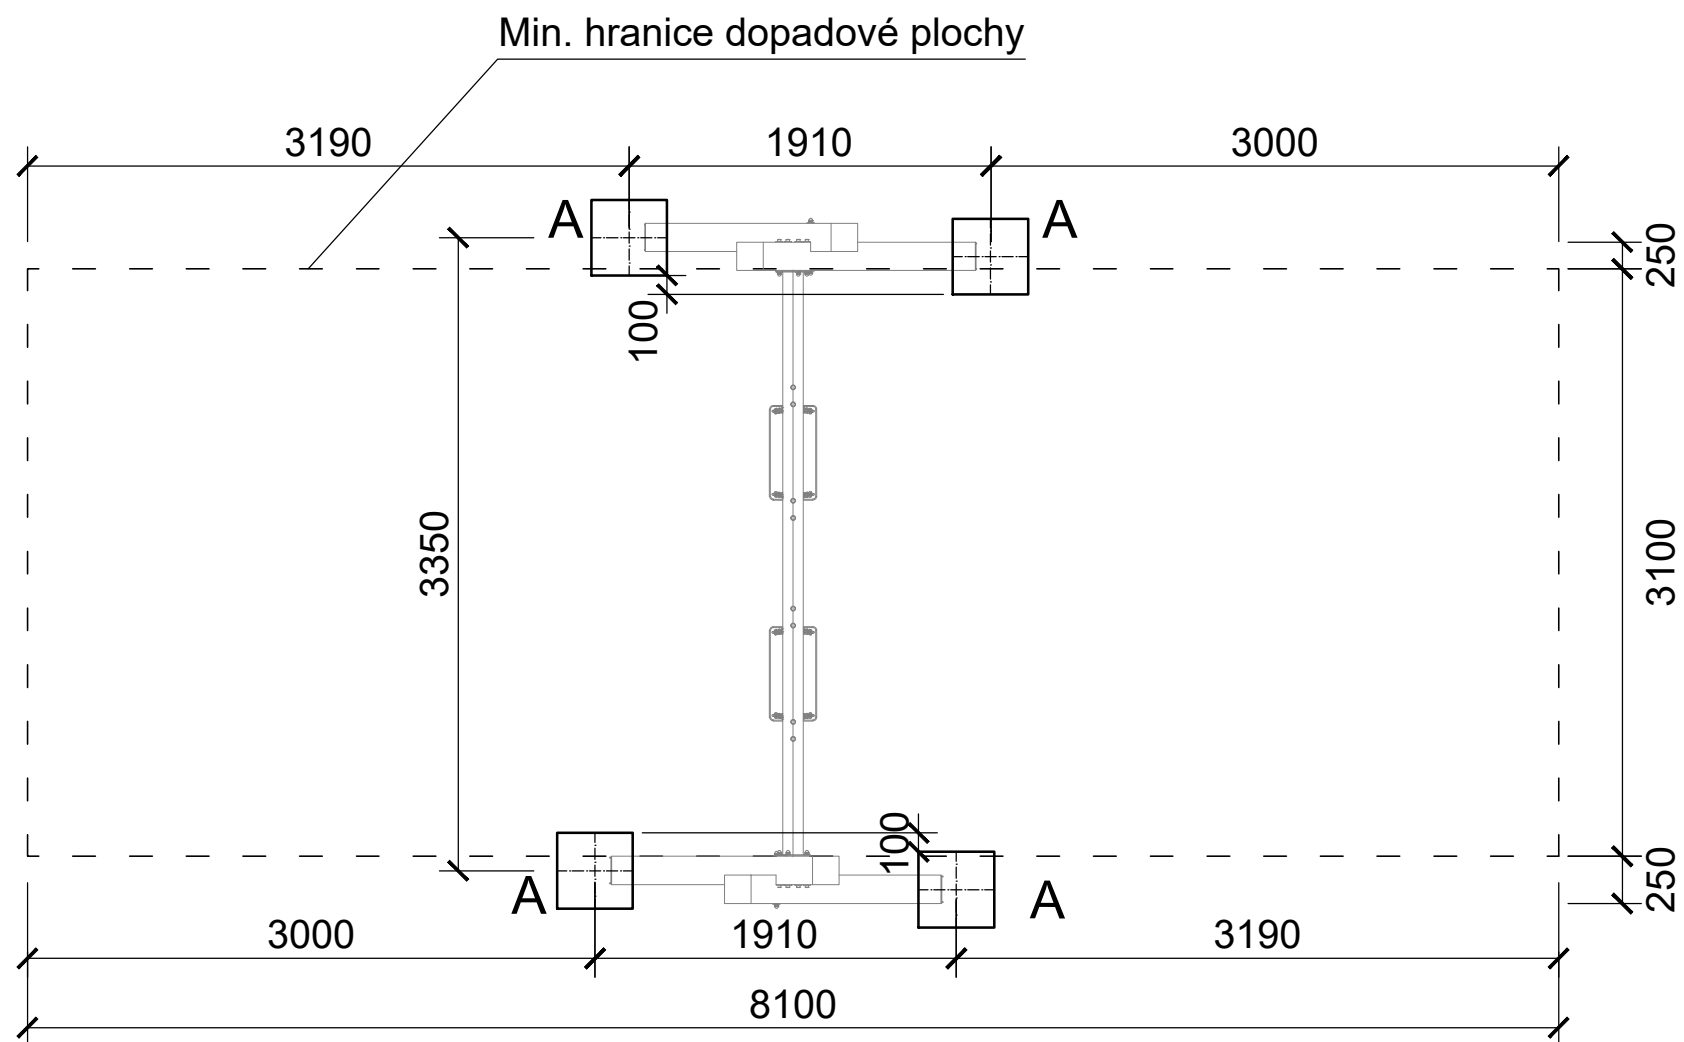

ŘEZ PATKOU - DOPADOVÁ PLOCHA (sypký materiál - kačírek, mulč, písek) - **0,3 m**

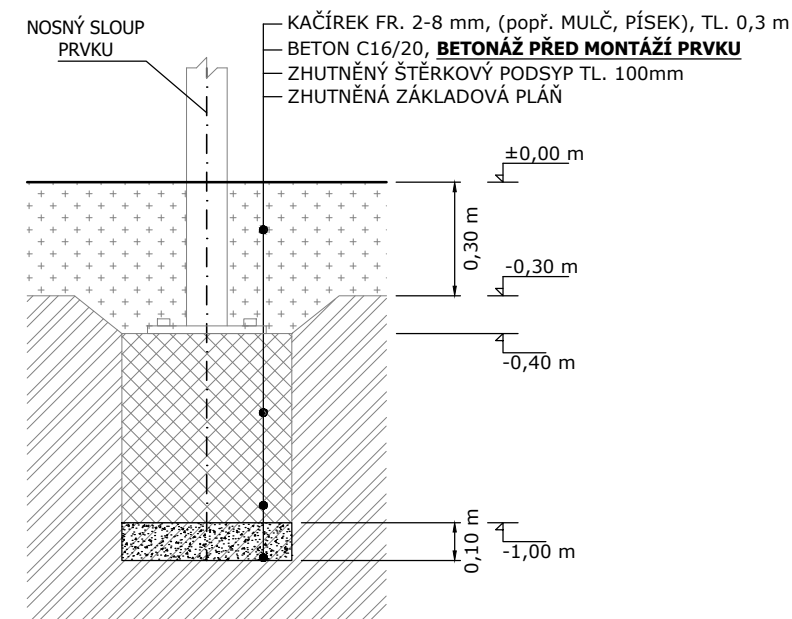

ROZMĚRY ZÁKLADOVÝCH PATEK

A - 0,4 x 0,4 m, hloubka -1,10 m; horní hrana -0,4 m (4x)

±0,000 = finální úroveň dopadové plochy

BETONÁŽ MIN. 7 DNÍ PŘED MONTÁŽÍ PRVKU (BETON C16/20)

HORNÍ ÚROVEŇ VŠECH PATEK MUSÍ BÝT STEJNÁ!

Zhutnění zemní pláně na E_{def2} min. 25 MPa!!!

	Formát	A3	Měřítko	1:40	List/Počet	1/1
	Datum	07.04.2021				
	Vytvořil	Jan Janda				
	Kontakt	jan@hriste.cz				777 715 094
Název	FLUGO II					
Číslo	DI-0140-00		Výška pádu	1,5 m		
			Velikost dop. plochy	25,1 m ²		
			Povrch tlumící pád	KAČÍREK/MULČ/PÍSEK		