



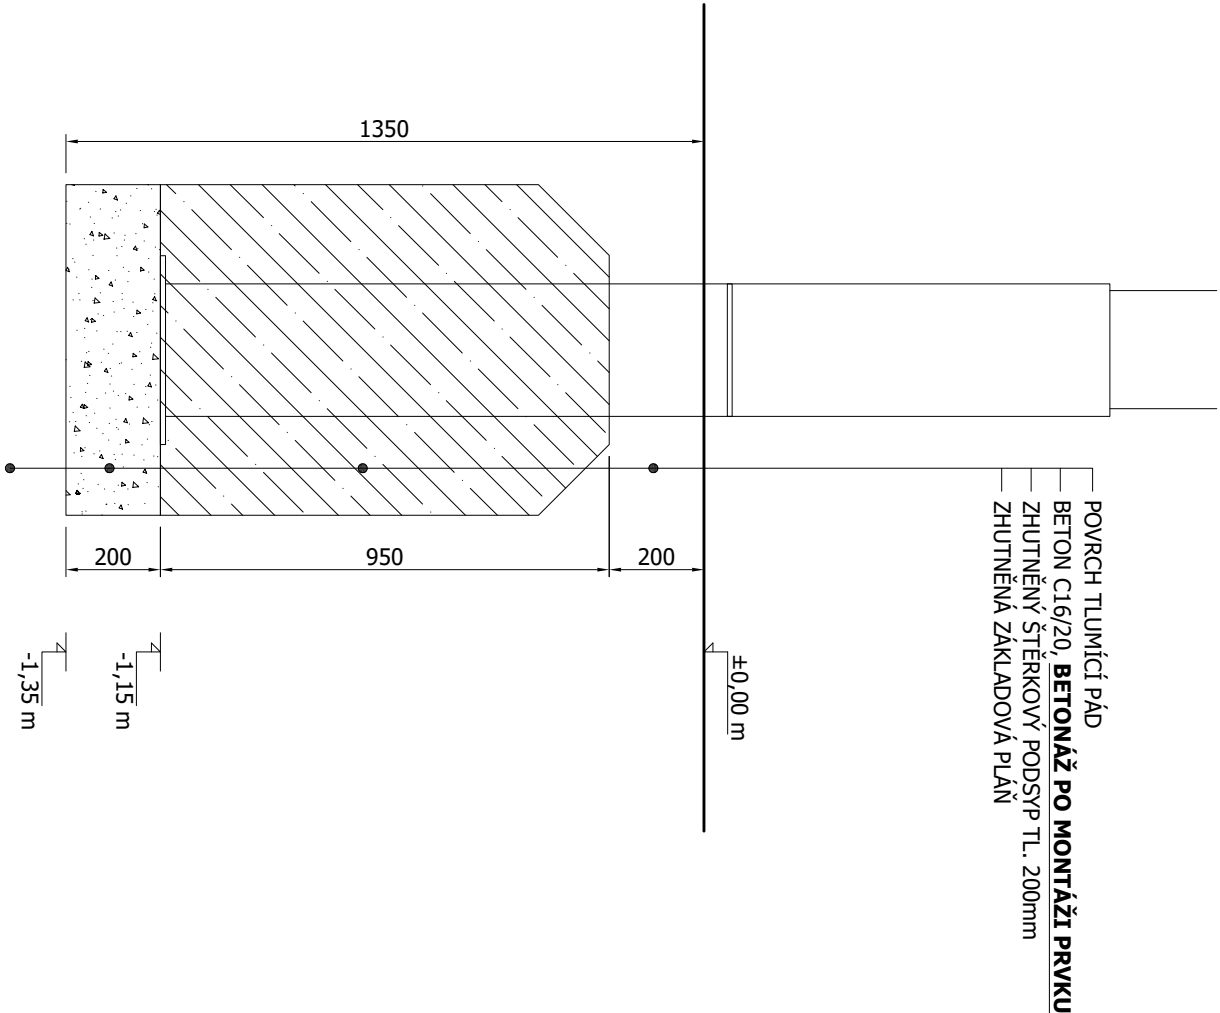

ROZMĚRY ZĀKLADOVÝCH PATEK
A - 0,7 x 0,7 m, hloubka -1,35 m; horní hrana -0,2 m (2x)
±0,000 = finální úroveň dopadové plochy

BETONĀŽ PO MONTĀŽI PRVKU (BETON C16/20)

Zhutnění zemní plně na Eder2 min. 25 MPa!!!

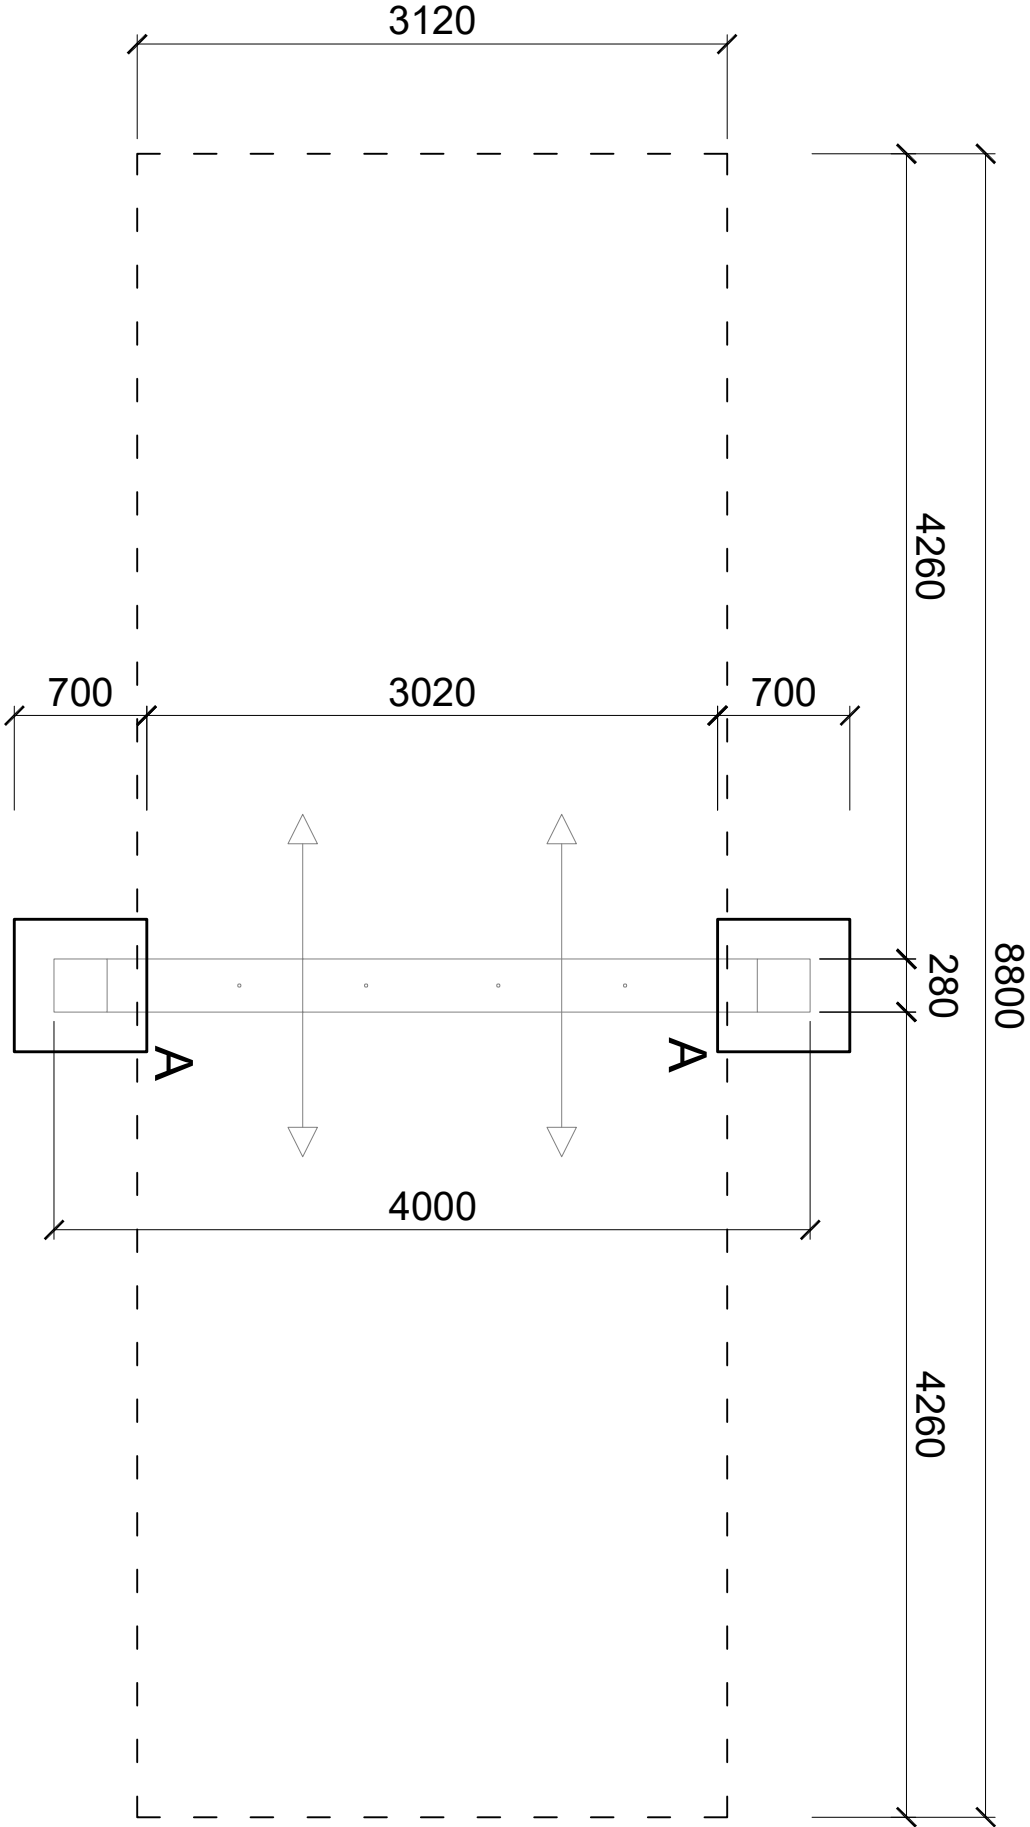

Formát A3		Měřítko 1:40		List/Počet 1/1	
Datum 21. 03. 2022		Vytvořil Jan Janda		Kontakt jan@hriste.cz 777 715 094	
Název FLUGO IV - spodní stavba		Výška pádu 1,65 m		Velikost dop. plochy 28 m²	
Číslo DI-0005-00		Povrch tlumící pad KAČÍREK/PÍSEK/EPDM			