



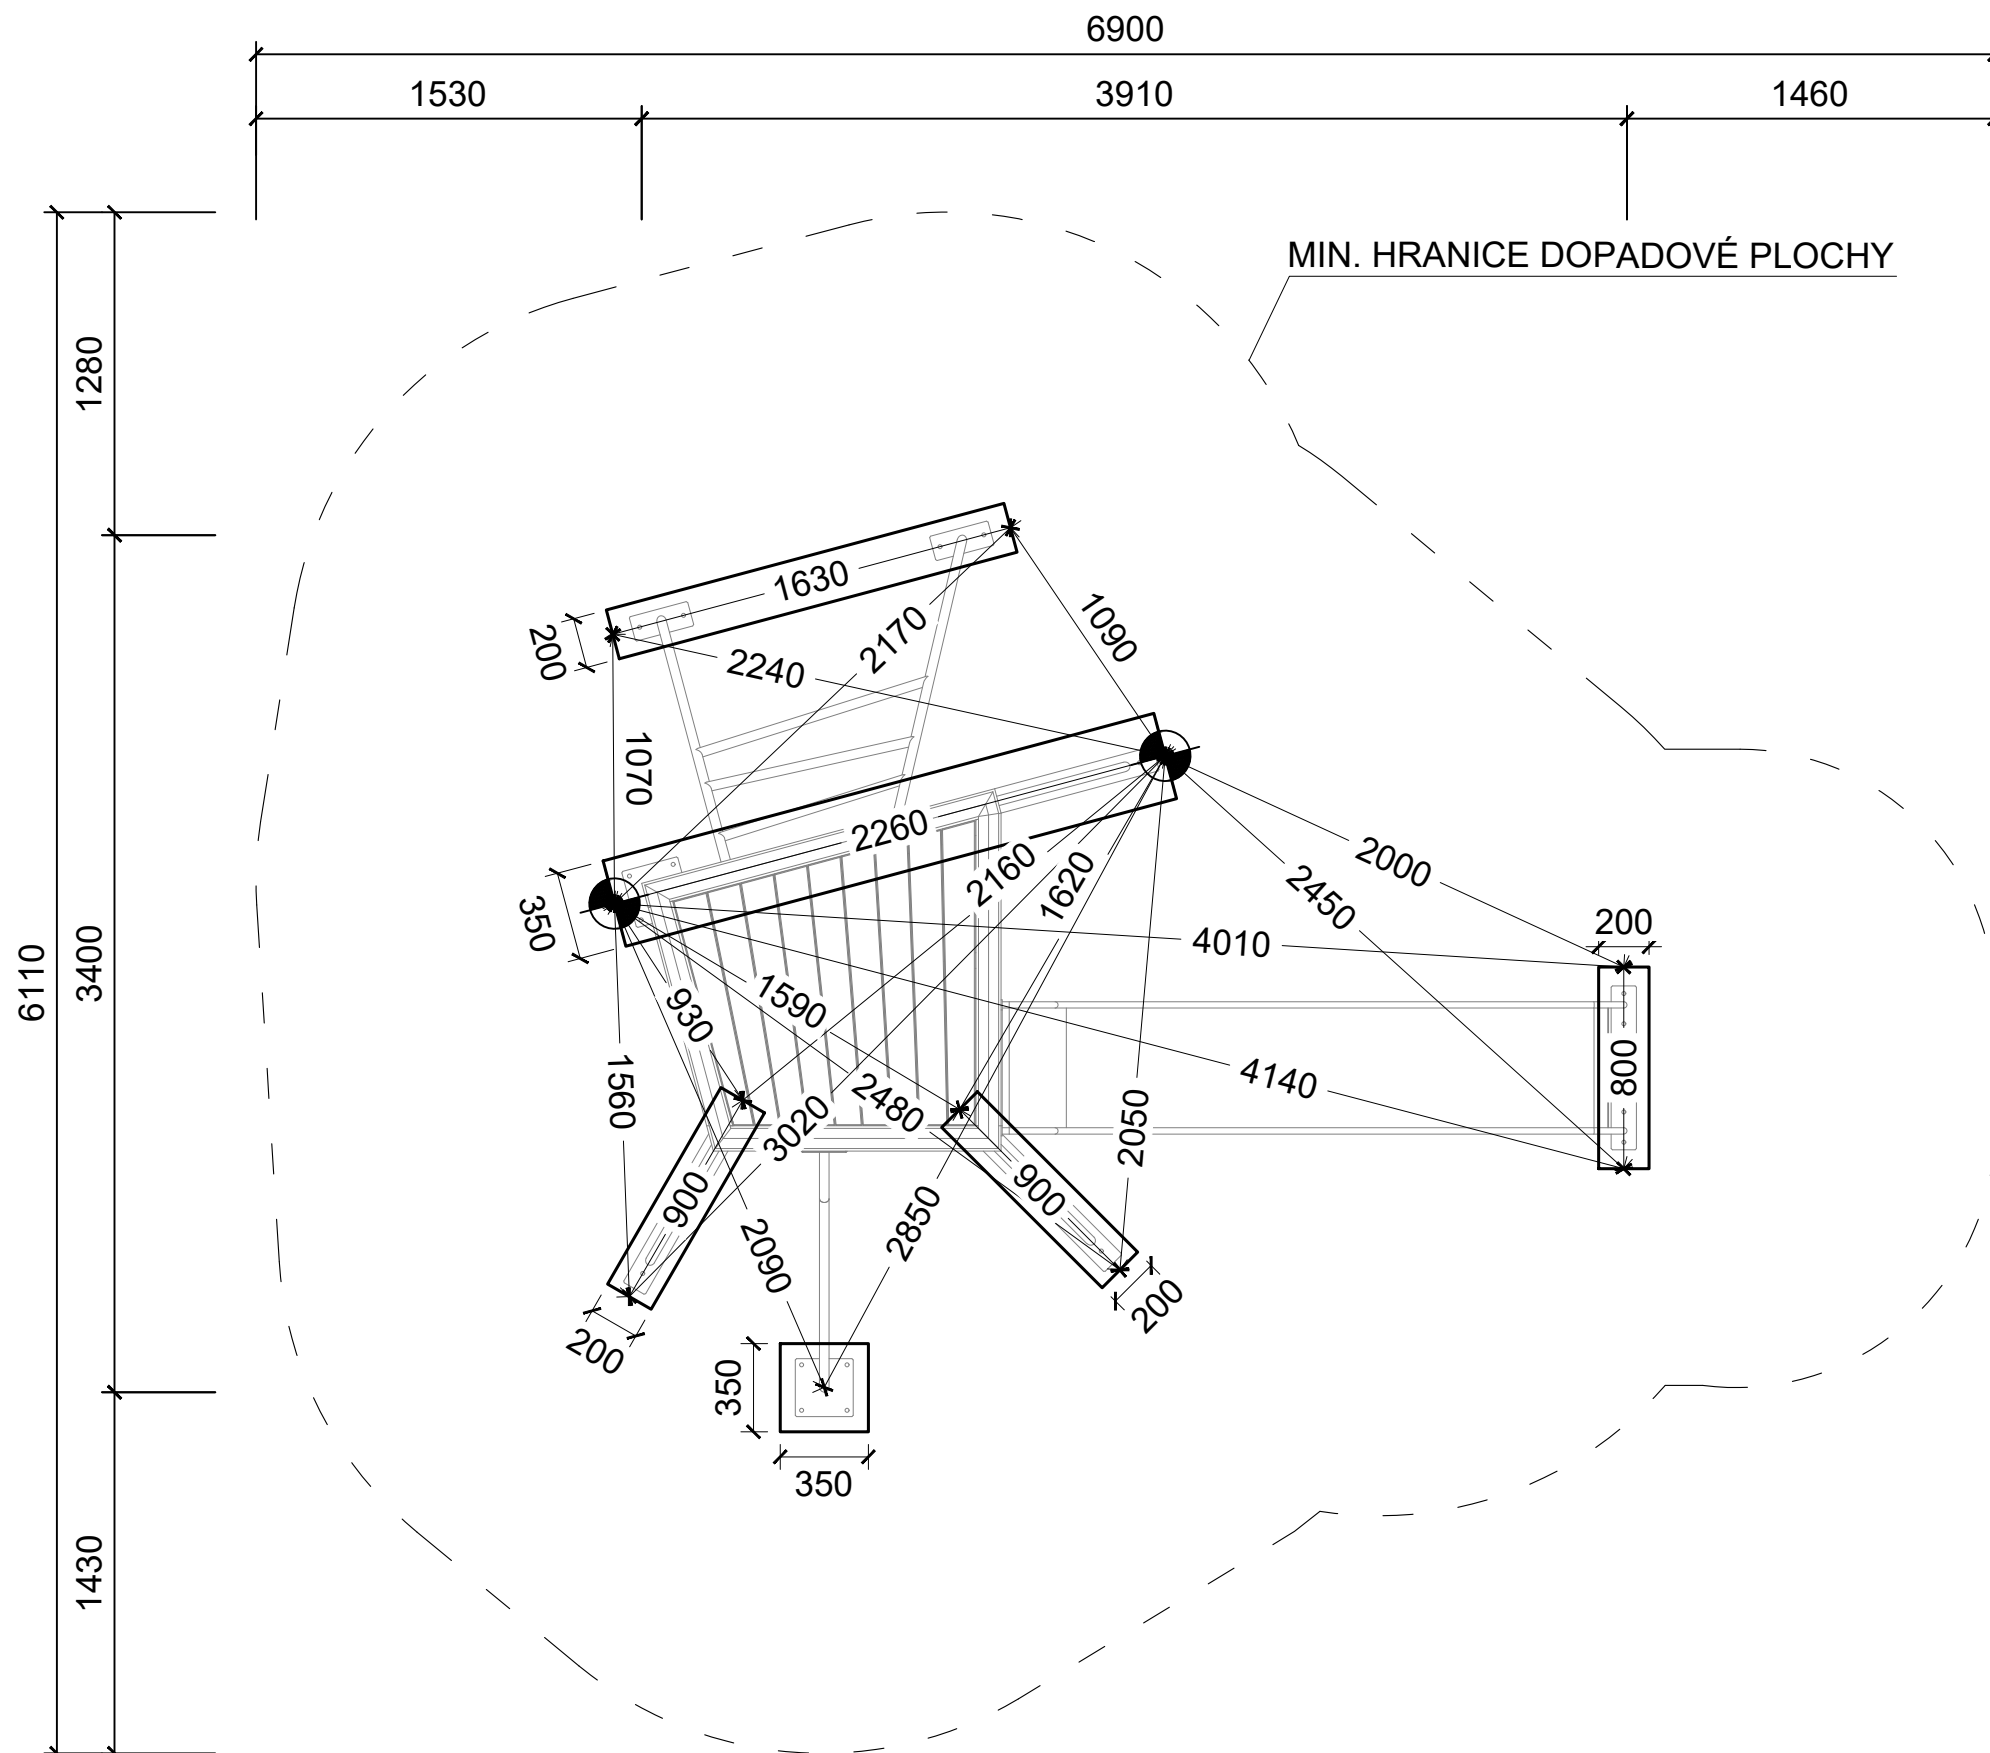

ŘEZ PATKOU DIKULO - DOPADOVÁ PLOCHA SYPKÝ MATERIÁL - kačírek, mulč, písek

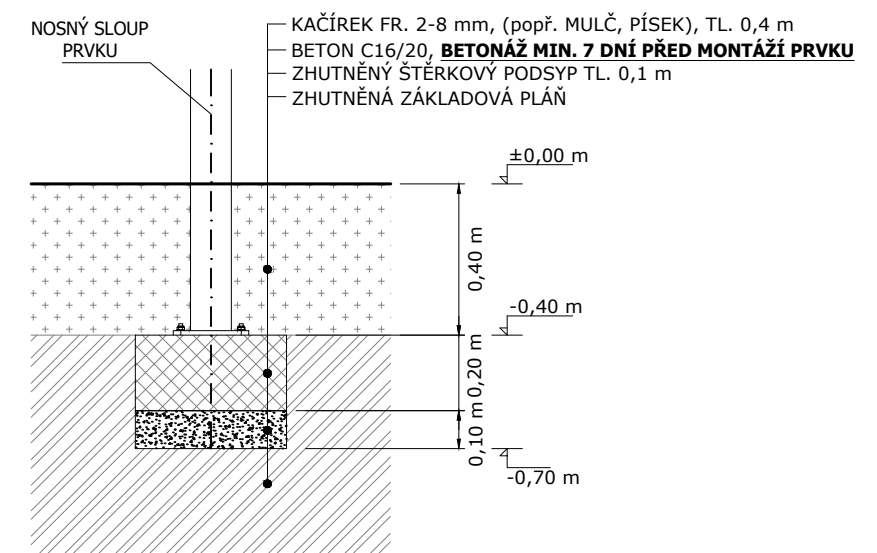

ROZMĚRY ZÁKLADOVÝCH PATEK
rozměr patek viz půdorys, hloubka -0,70 m; horní hrana -0,4 m

±0,000 = finální úroveň dopadové plochy

BETONÁŽ MIN. 7 DNÍ PŘED MONTÁŽÍ PRVKU (BETON C16/20)

HORNÍ ÚROVEŇ VŠECH PATEK MUSÍ BÝT STEJNÁ!



Zhutnění zemní pláně na E_{def2} min. 25 MPa!!!

	Formát	A3	Měřítko	1:30	List/Počet	1/1	
	Datum	11.08.2021					
	Vytvořil	Jan Janda					
	Kontakt	jan@hriste.cz		777 715 094			
Název	TRUNKO III - spodní stavba						
Číslo	DI-0300-00					Výška pádu	1,5 m
						Velikost dop. plochy	30 m ²
						Povrch tlumící pád	KAČÍREK/MULČ/PÍSEK