



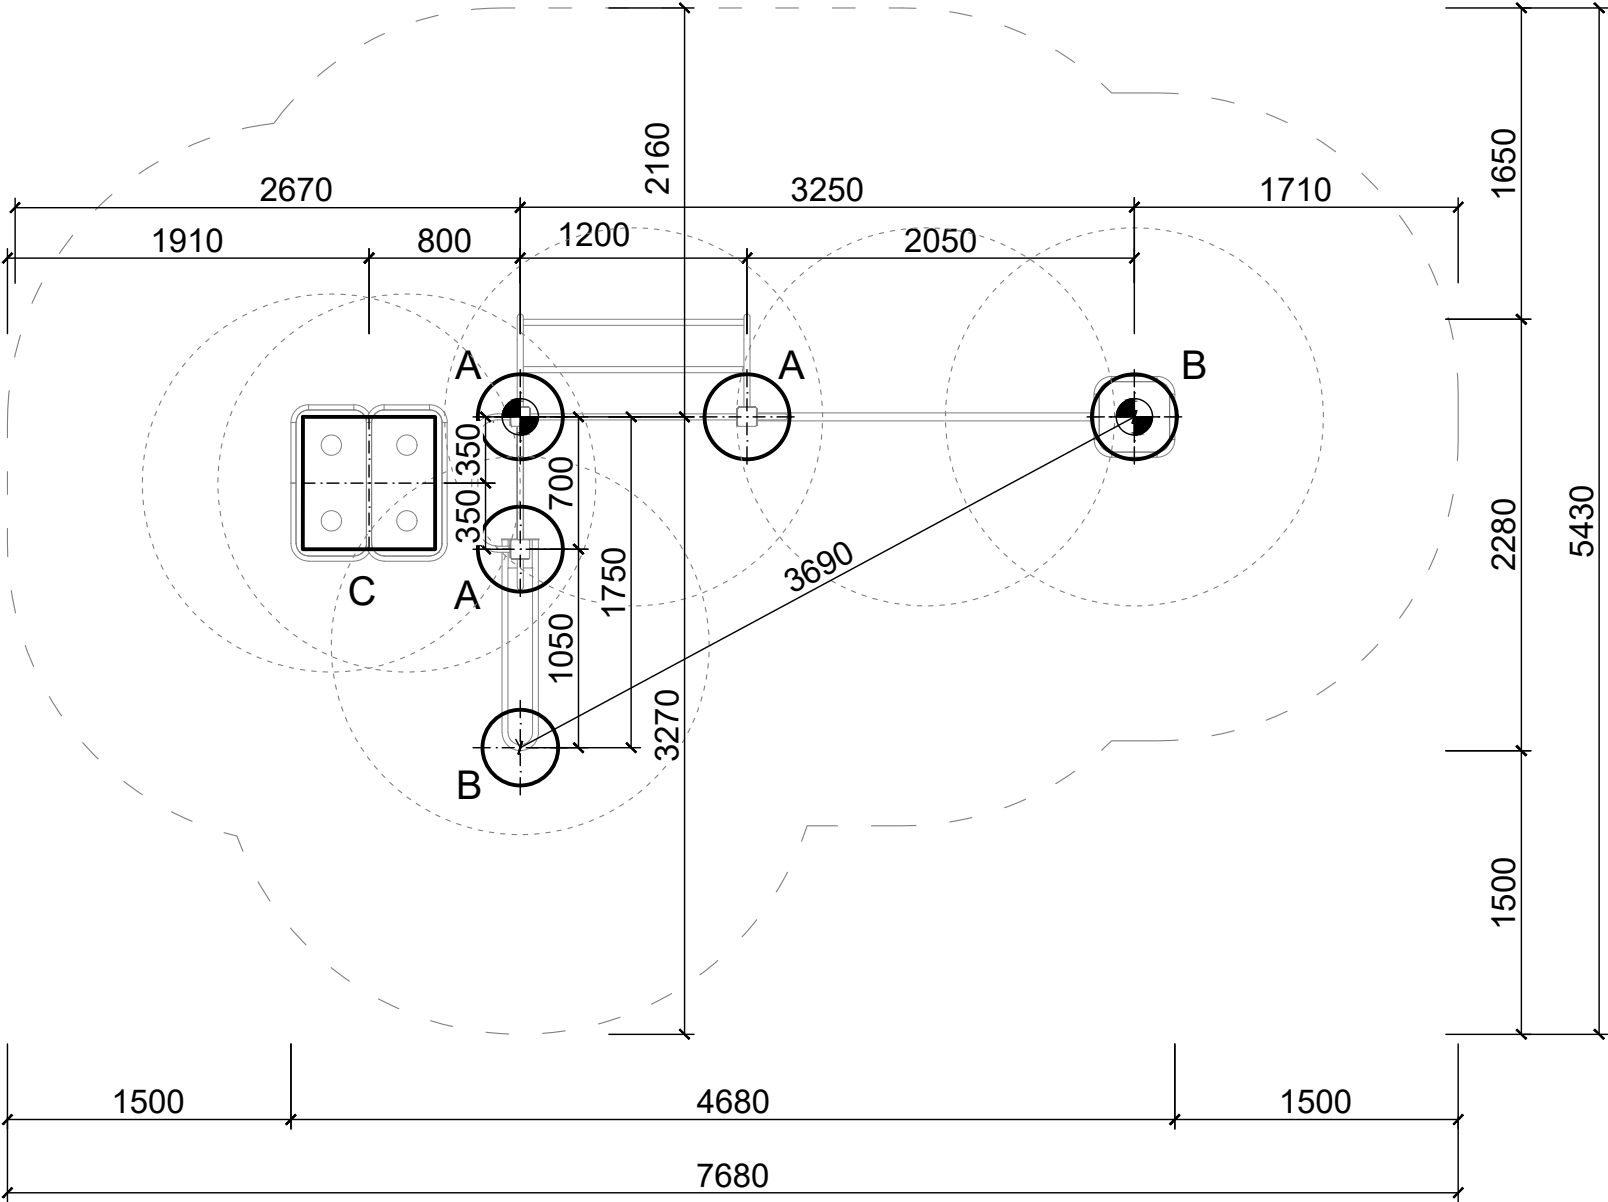

ŘEZ PATKOU

POVRCH TLUMÍCÍ PÁD - TRÁVNÍK

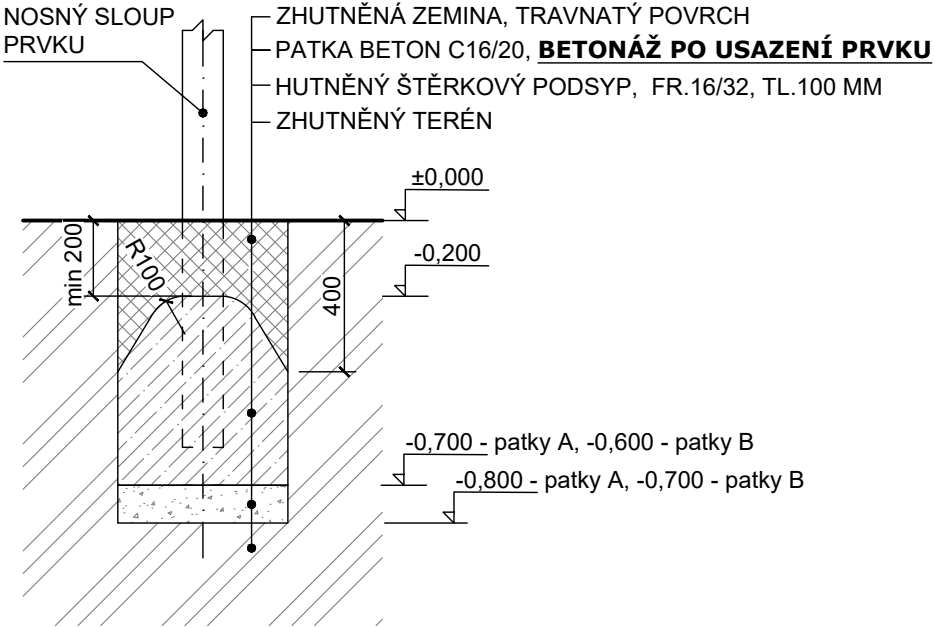

VÝKOPY PRO ZÁKLADOVÉ PATKY

A - 450x450 mm, hl. -0,8 m (3x)
B - 450x450 mm, hl. -0,7 m (2x)
C - 700x700 mm, hl. -0,7 m (1x)

Objem betonu min. 0,66 m3, beton C16/20.

BETONÁŽ PROVÉST AŽ PO MONTÁŽI FITNESS PRVKU!

±0,000 = finální úroveň dopadové plochy

— — — — — prostor pro pohyb

----- prostor pro cvičení

● vytyčovací bod

Zhutnění zemní pláně na E_{def2} min. 25 MPa!!!

	Formát	A3	Měřítko	1:40/1:20
	Datum	05.01.2023		
	Vytvořila	Ing. Kateřina Vařejková		
	Kontakt	katerina@hriste.cz	797 971 007	
Název	STANICE ST6 WARM UP+NOHY		Výška pádu	1,5 m
	spodní stavba		Velikost dop. plochy	30,6 m ²
Číslo	FI-0006-00		Povrch tlumící pád	TRÁVNÍK