



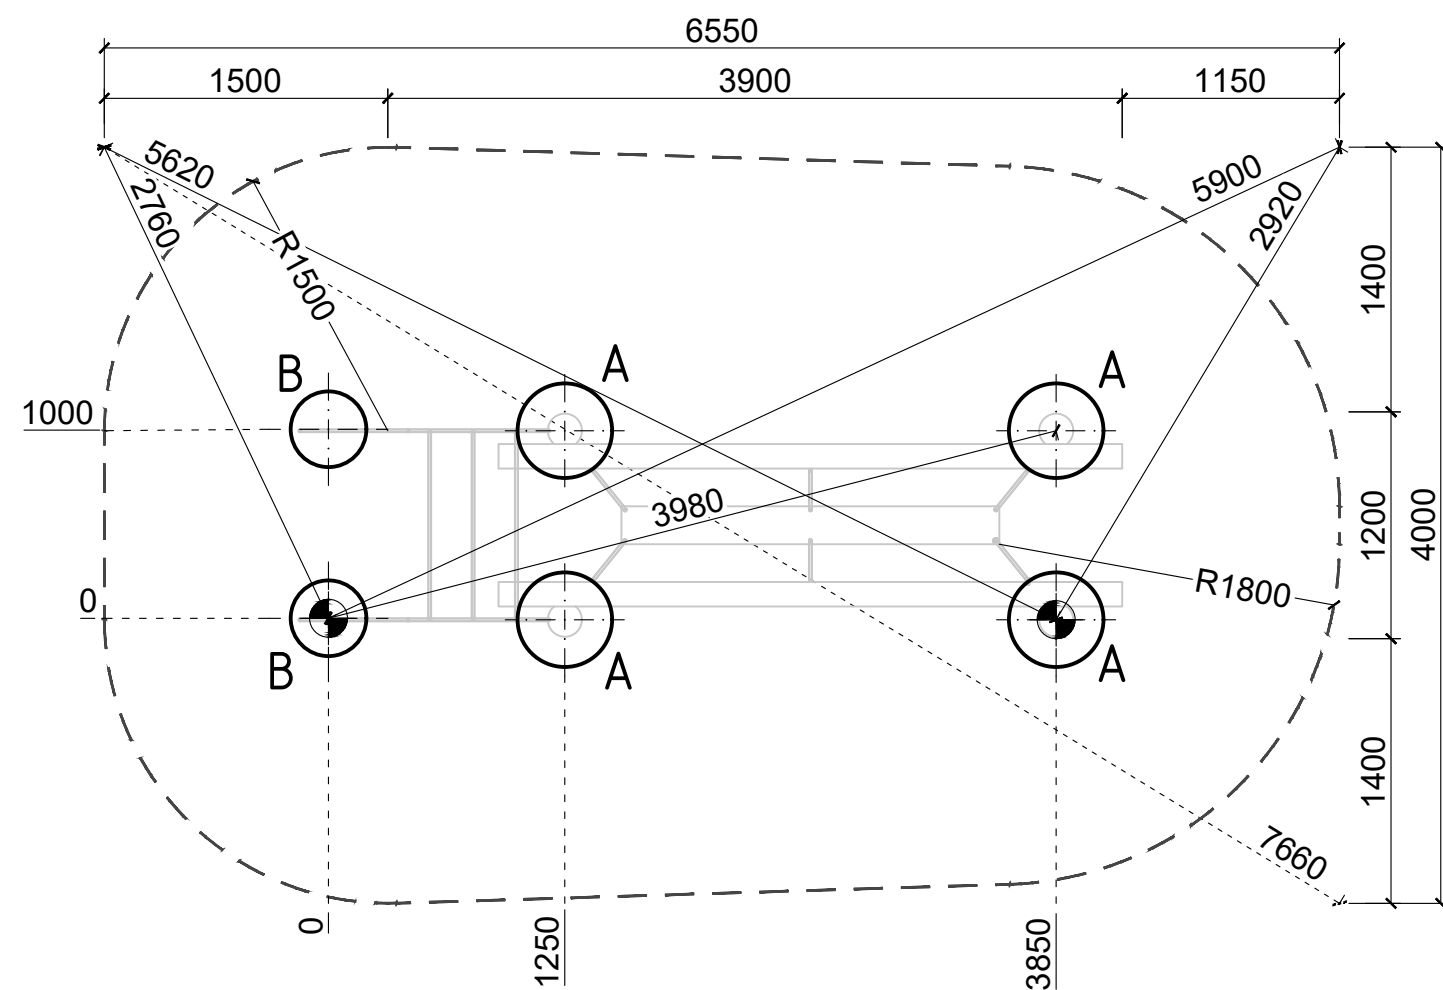

ŘEZ PATKOU

POVRCH TLUMÍCÍ PÁD - SYPKÝ MATERIÁL (kačírek, písek, mulčovací kůra) TL. 300 MM

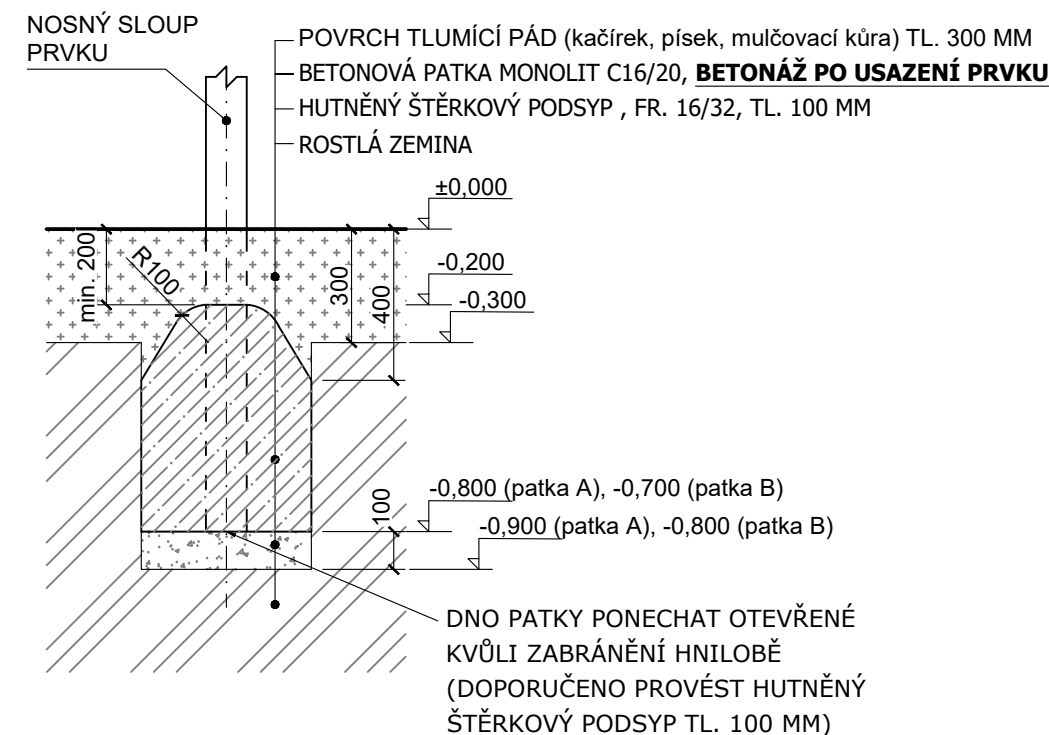

VÝKOPY PRO ZÁKLADOVÉ PATKY

A - Ø 500 mm, hloubka -1,0 m (4x)

B - Ø 400 mm, hloubka -0,8 m (2x)

Objem betonu min. 0,4 m³, beton C16/20.

BETONÁŽ PROVÉST AŽ PO MONTÁŽI HERNÍHO PRVKU!

±0,000 = finální úroveň dopadové plochy

— — — hranice dopadové plochy herního prvku

⊙ vytyčovací bod

Zhutnění zemní pláně na E_{def2} min. 25 MPa!!!

	Formát	A3	Měřítko	1:40/1:20	List/Počet	1/1	
	Datum	03.11.2022					
	Vytvořil	Helena Kratochvílová					
	Kontakt	helena@hriste.cz 777 715 094					
Název	NINJADO 09 spodní stavba					Výška pádu	1,9 m
Číslo	ND-0109-00					Velikost dop. plochy	23 m ²
						Povrch tlumící pád	KAČÍREK/MULČ/PÍSEK