


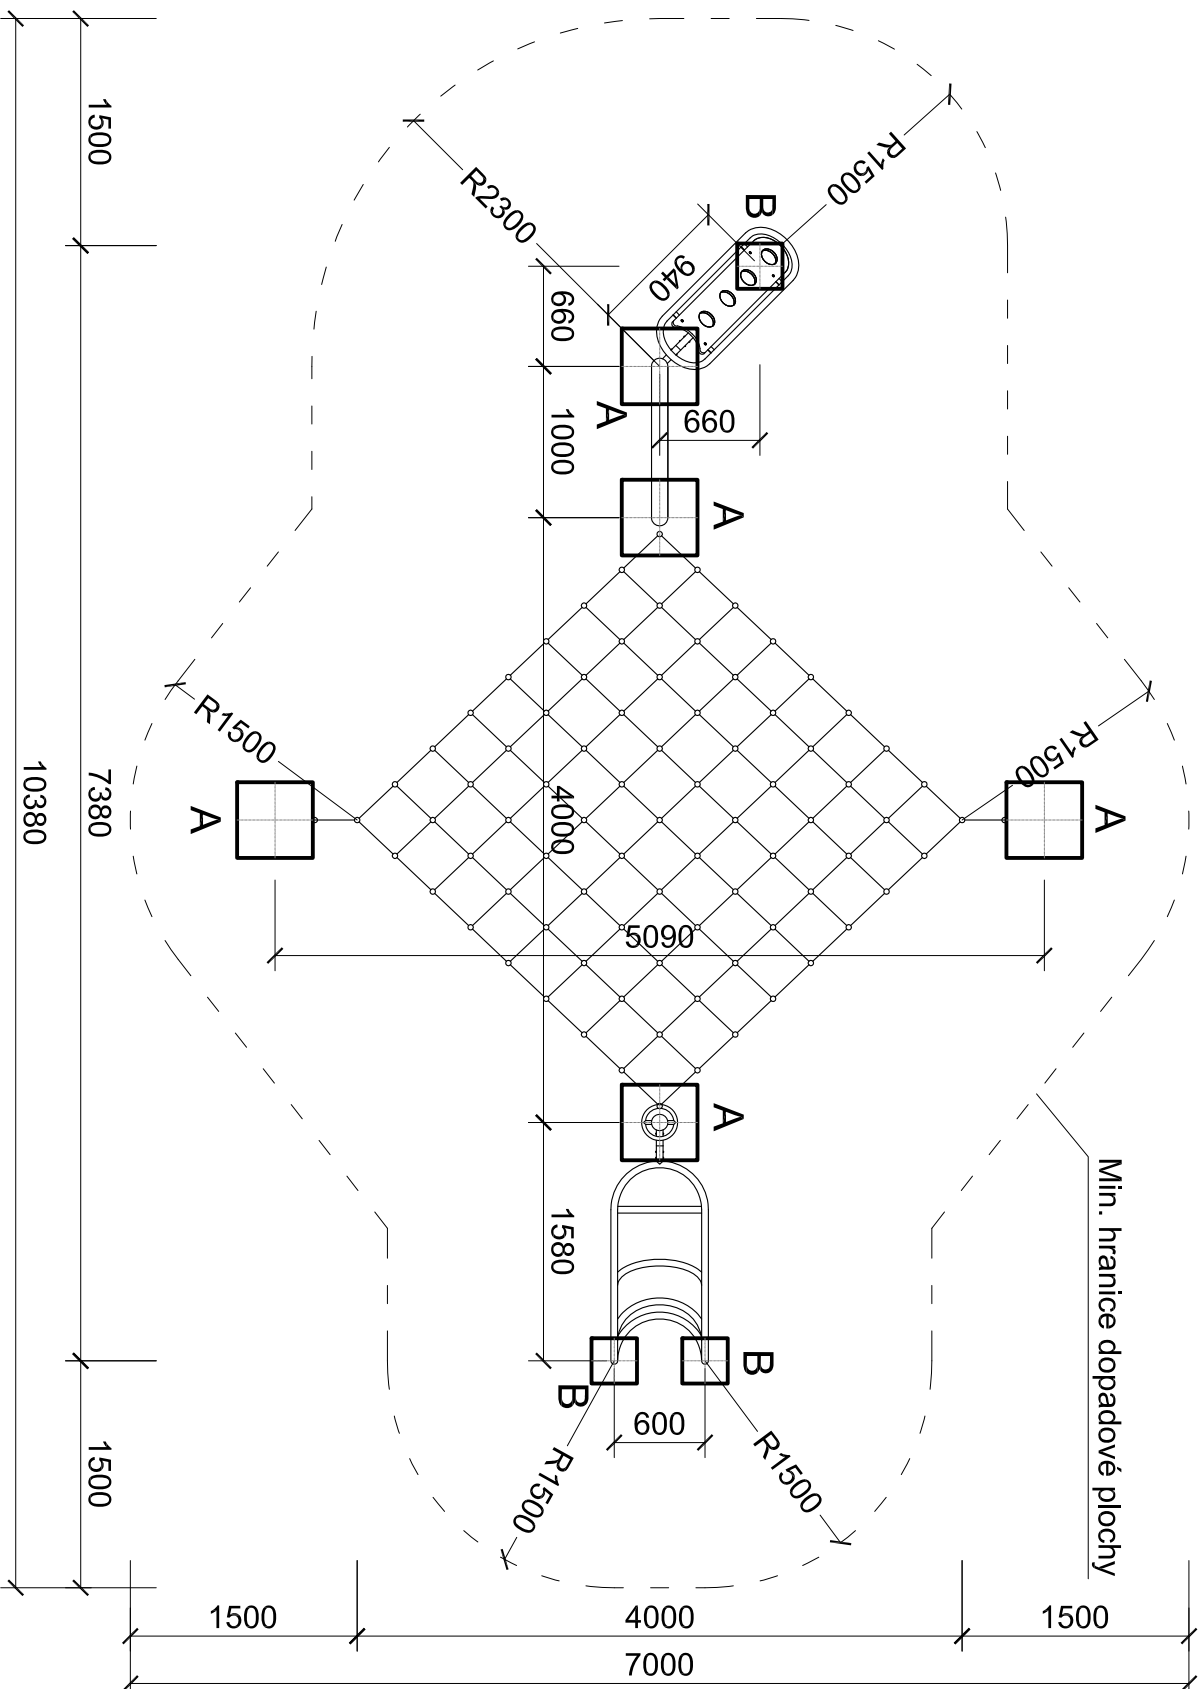

Min. hranice dopadové plochy

Výkopy pro základové patky

A - 500x500 mm, hl. -0,8 m (4x)

B - 450x450 mm, hl. -0,8 m (1x)

C - 300x300 mm, hl. -0,8 m (3x)

Po osazení herního prvku výkopy
zabetonovat betonem C16/20,
horní hrana -0,2 m pod finál.
úrovni dopadové plochy.

Objem betonu min. 0,6 m³.

±0,000 = finální úroveň dopadové
plochy

Půdorys herního prvku

PA 0036 - VERSAT II.