




PŮDORYS HERNÍHO PRVKU

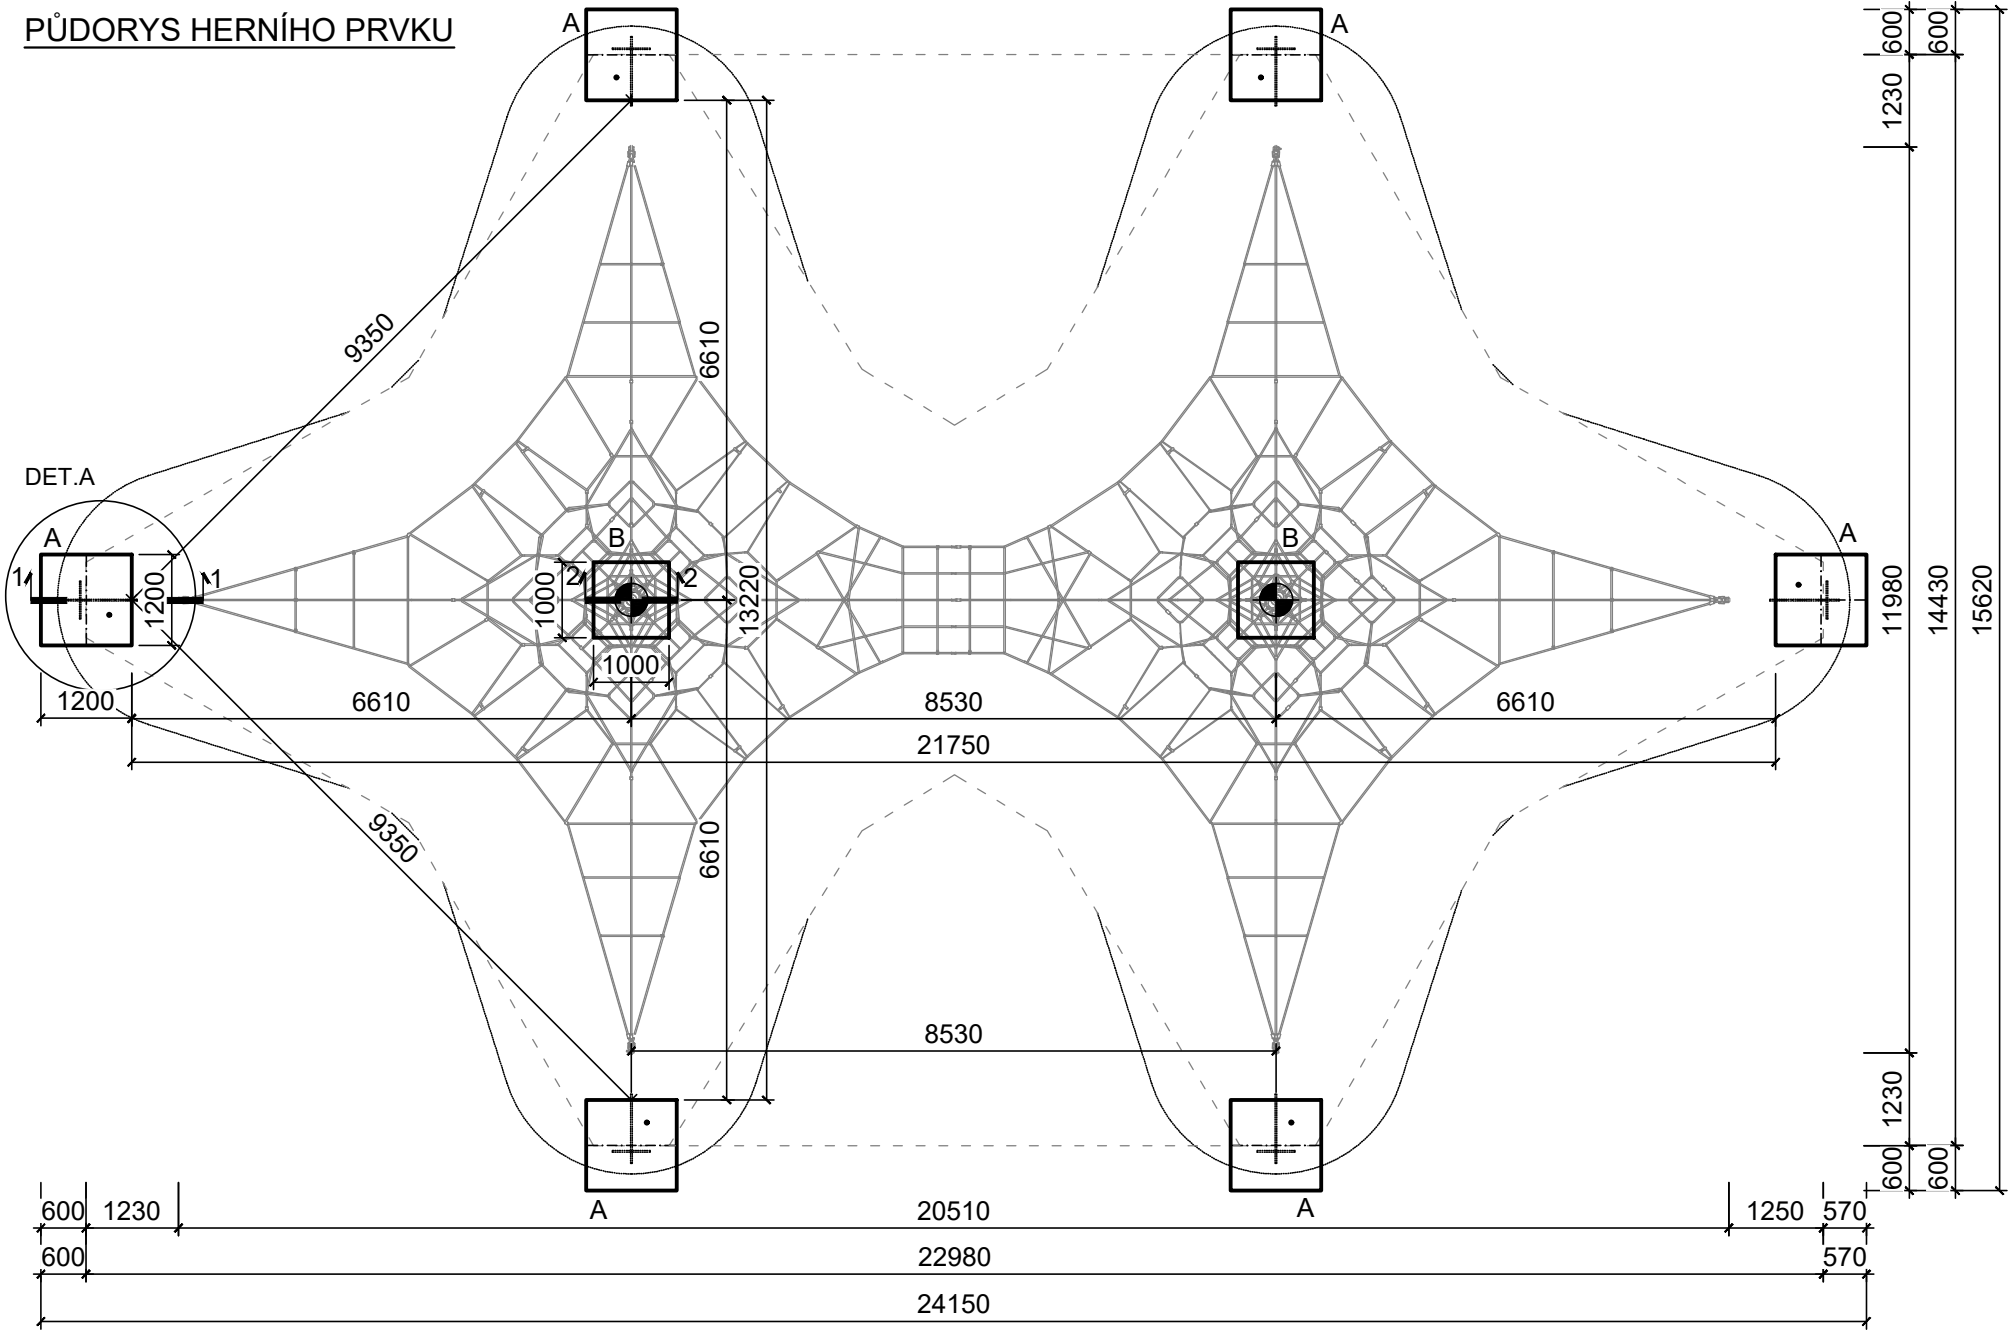


ŘEZ 1-1

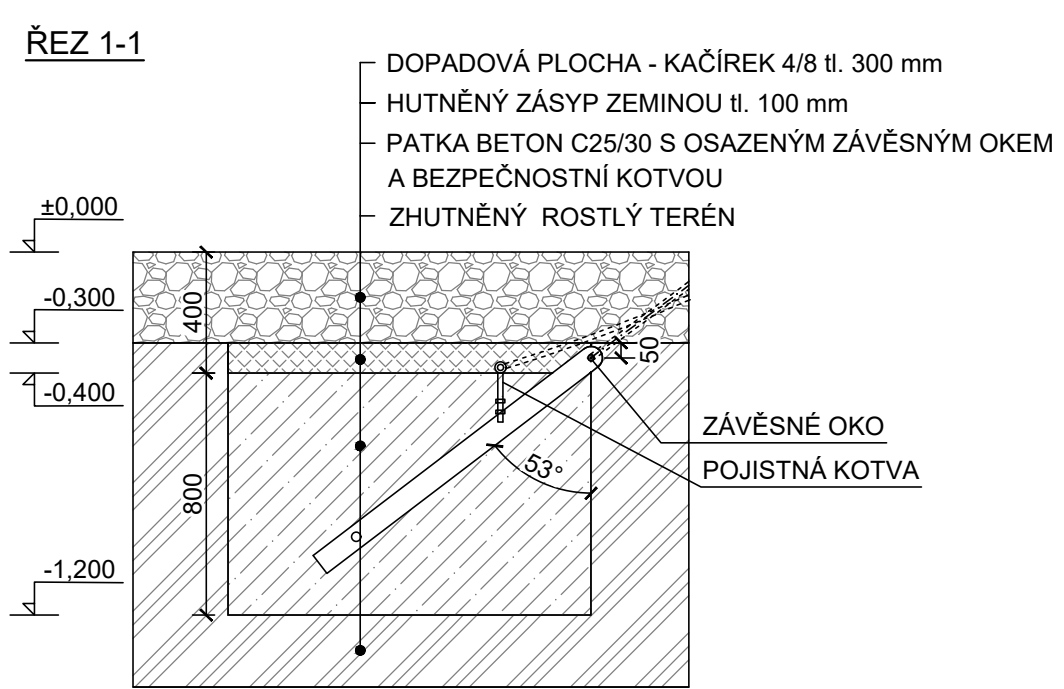

ŘEZ 2-2

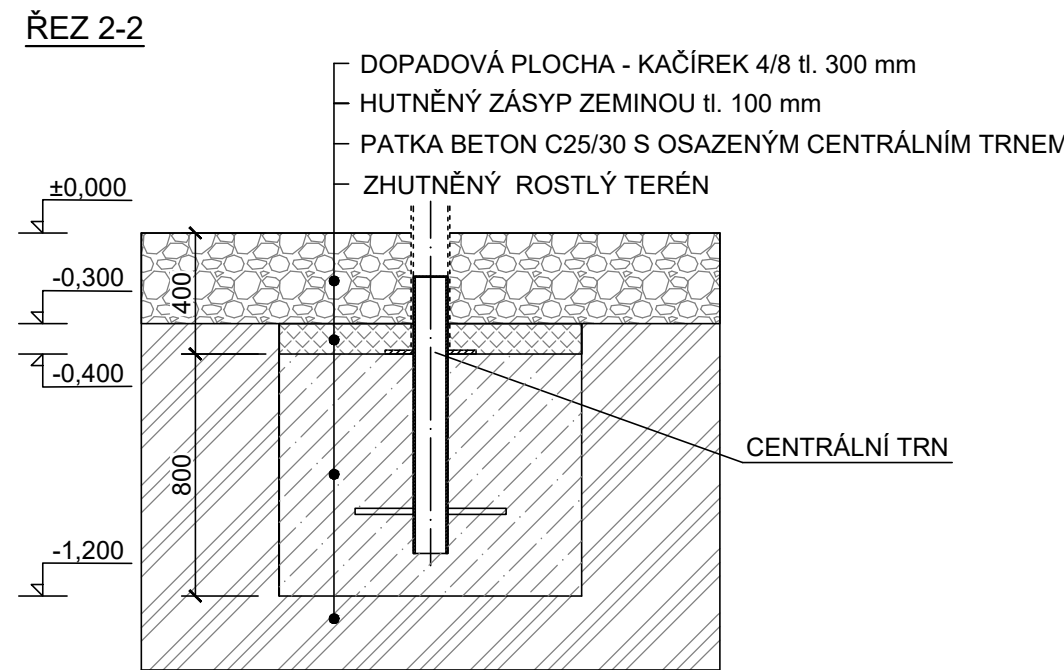

DET. A

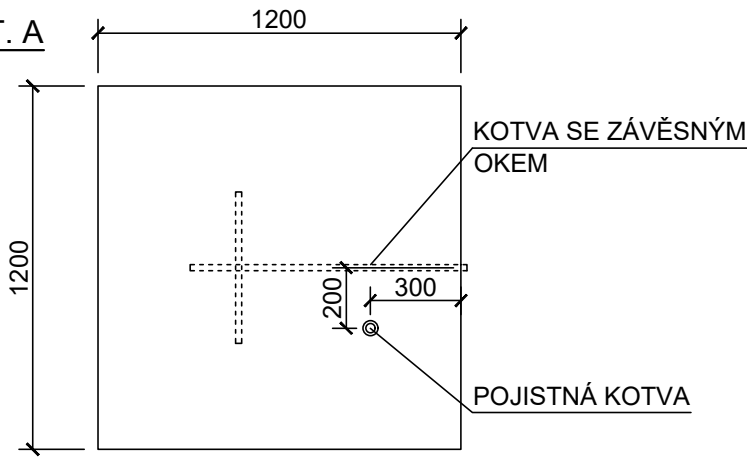

LEGENDA ZÁKLADOVÝCH PATEK

A - 1200x1200x800 mm s osazeným závěsným okem (6x)
B - 1000x1000x800 mm s osazeným centrálním trnem (1x)

Objem betonu min. 7,71 m³, beton C25/30.

BETONÁŽ PROVÉST MIN. 7 DNÍ PŘED INSTALACÍ HERNÍHO PRVKU!
HORNÍ HRANA VŠECH PATEK MUSÍ BÝT NA STEJNÉ VÝŠKOVÉ ÚROVNI!!

±0,000 = finální úroveň dopadové plochy

— hranice dopadové plochy herního prvku

- - - minimální prostor pro instalaci herního prvku



vytyčovací bod

Zhutnění zemní pláně na E_{def2} min. 25 MPa!!!

	Formát	A3	Měřítko	1:100/1:25	List/Počet	1/1
	Datum	21.08.2023				
	Vytvořila	Ing. Kateřina Vařejková				
	Kontakt	katerina@hriste.cz 797 971 007				
Název	TP ACTIVE 6000 T				Výška pádu	1,31 m
	spodní stavba				Velikost dop. plochy	217 m ²
Číslo	TP-0060-02				Povrch tlumící pád	KAČÍREK/PÍSEK/MULČ